



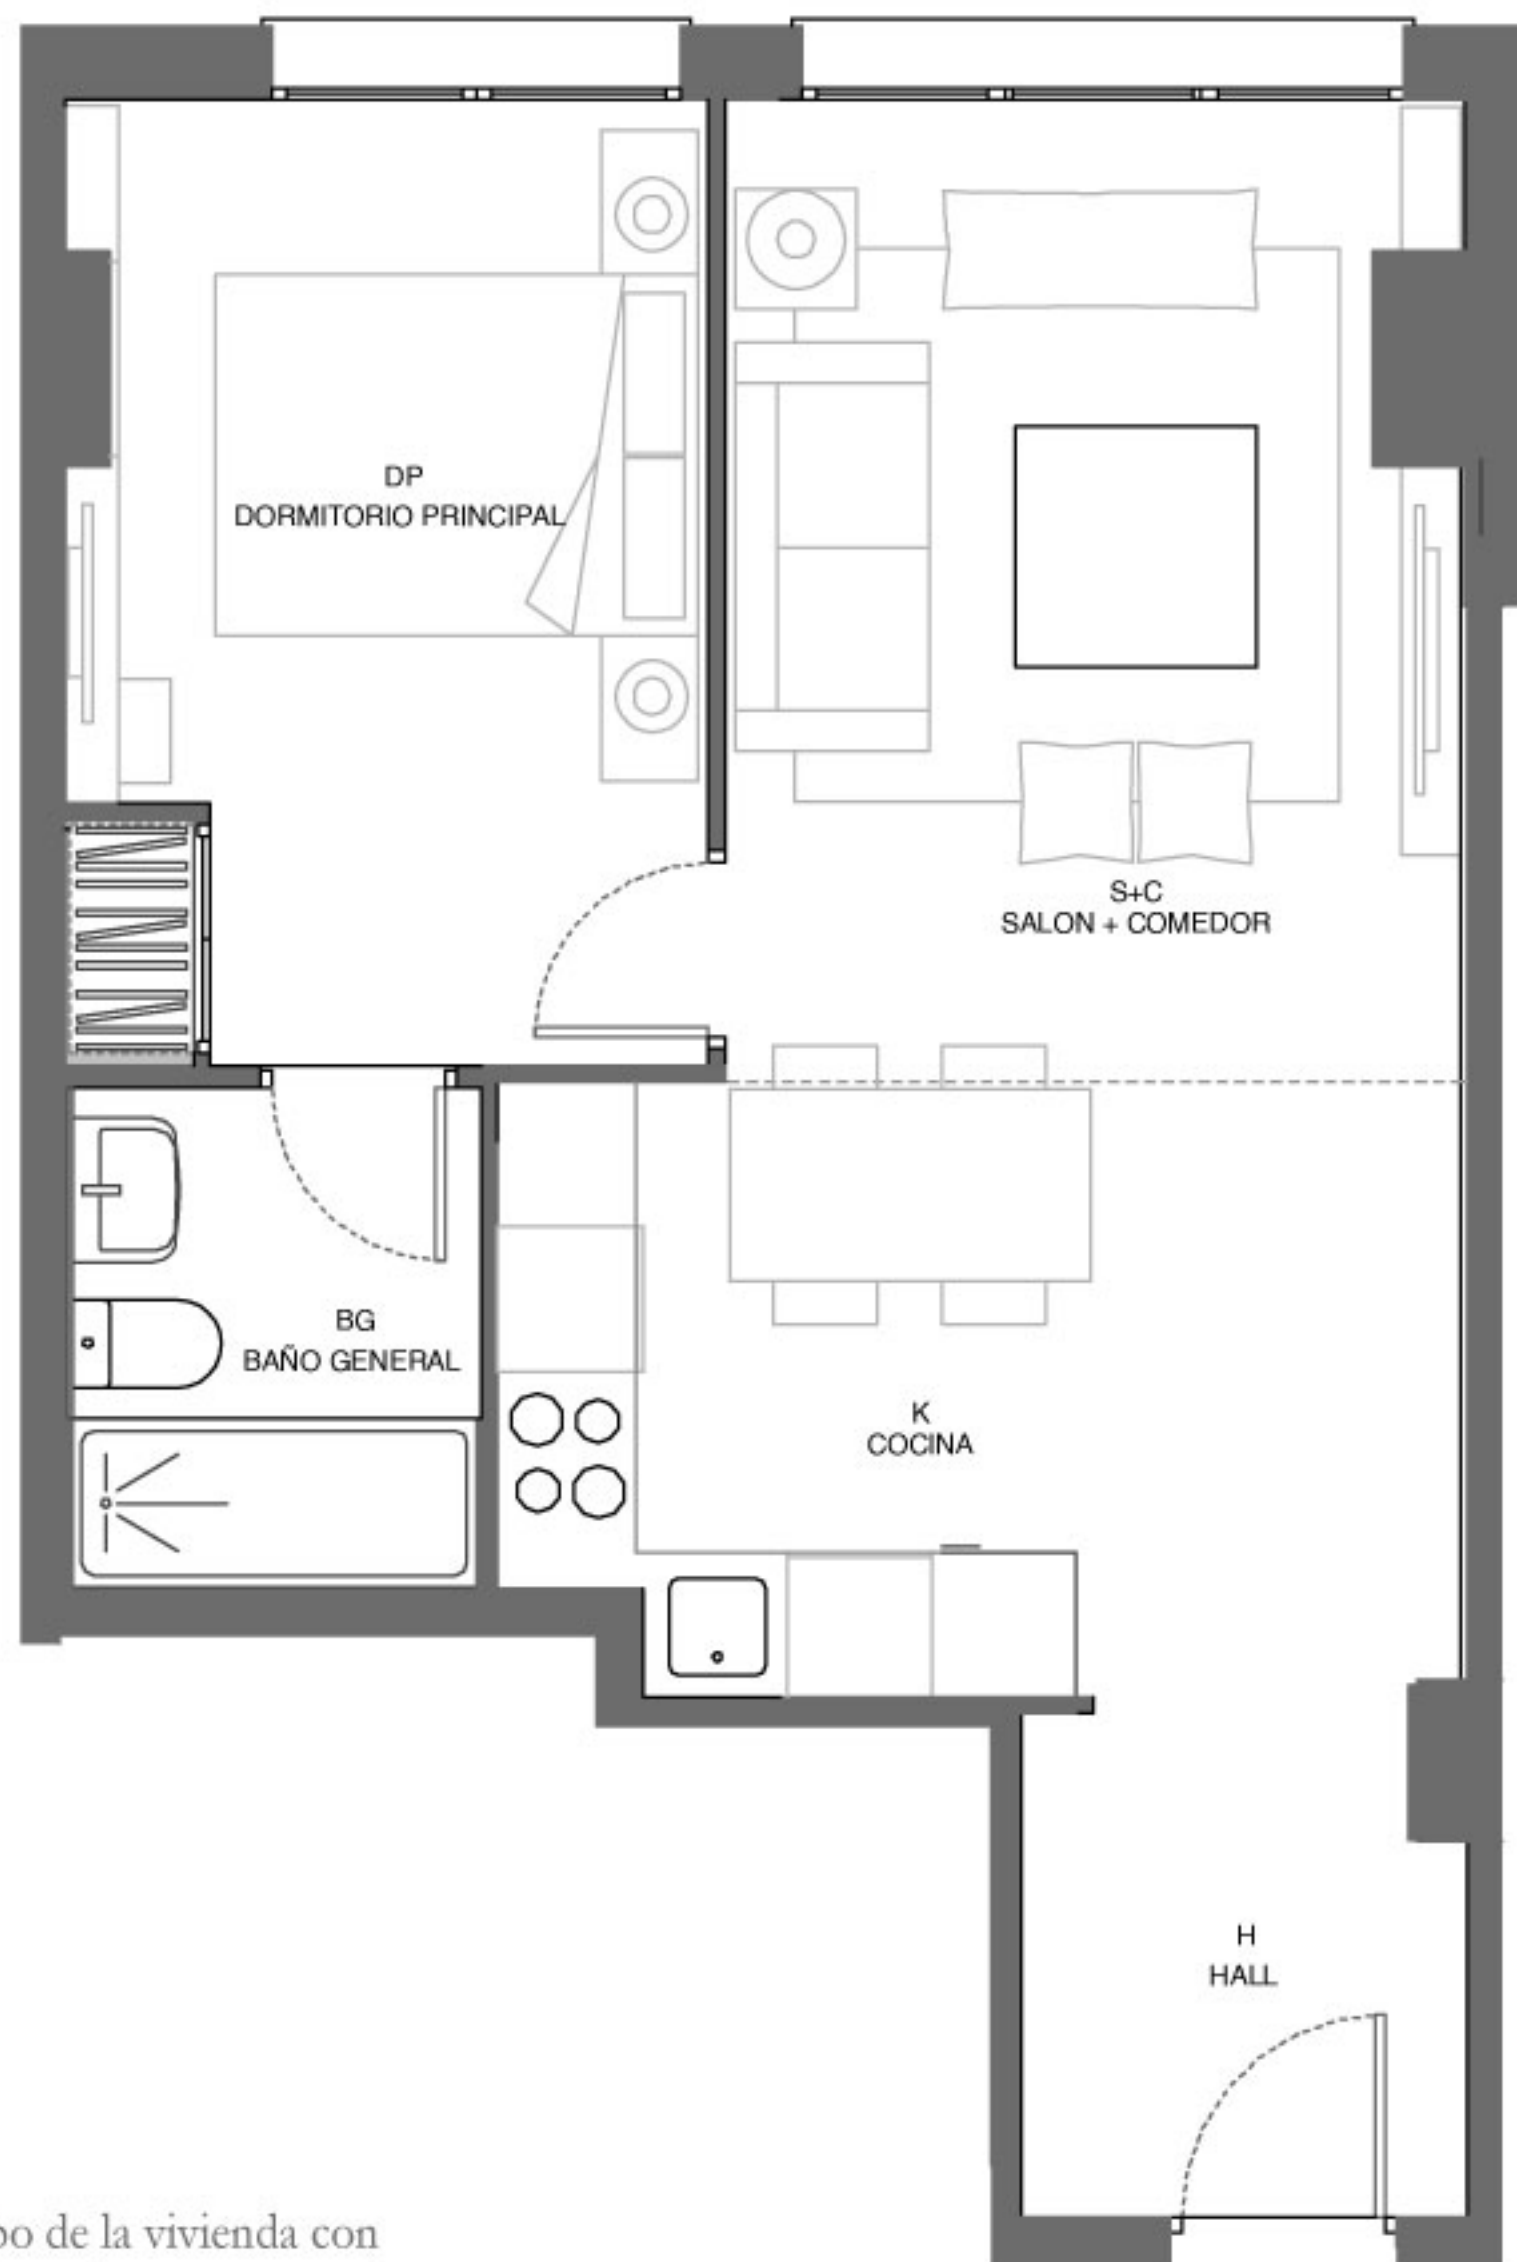


Planta 1ª A 24ª
Vivienda Tipo 2
Torre 1

*El presente documento se refiere a un plano tipo de la vivienda con carácter meramente orientativo e informativo sin carácter contractual.

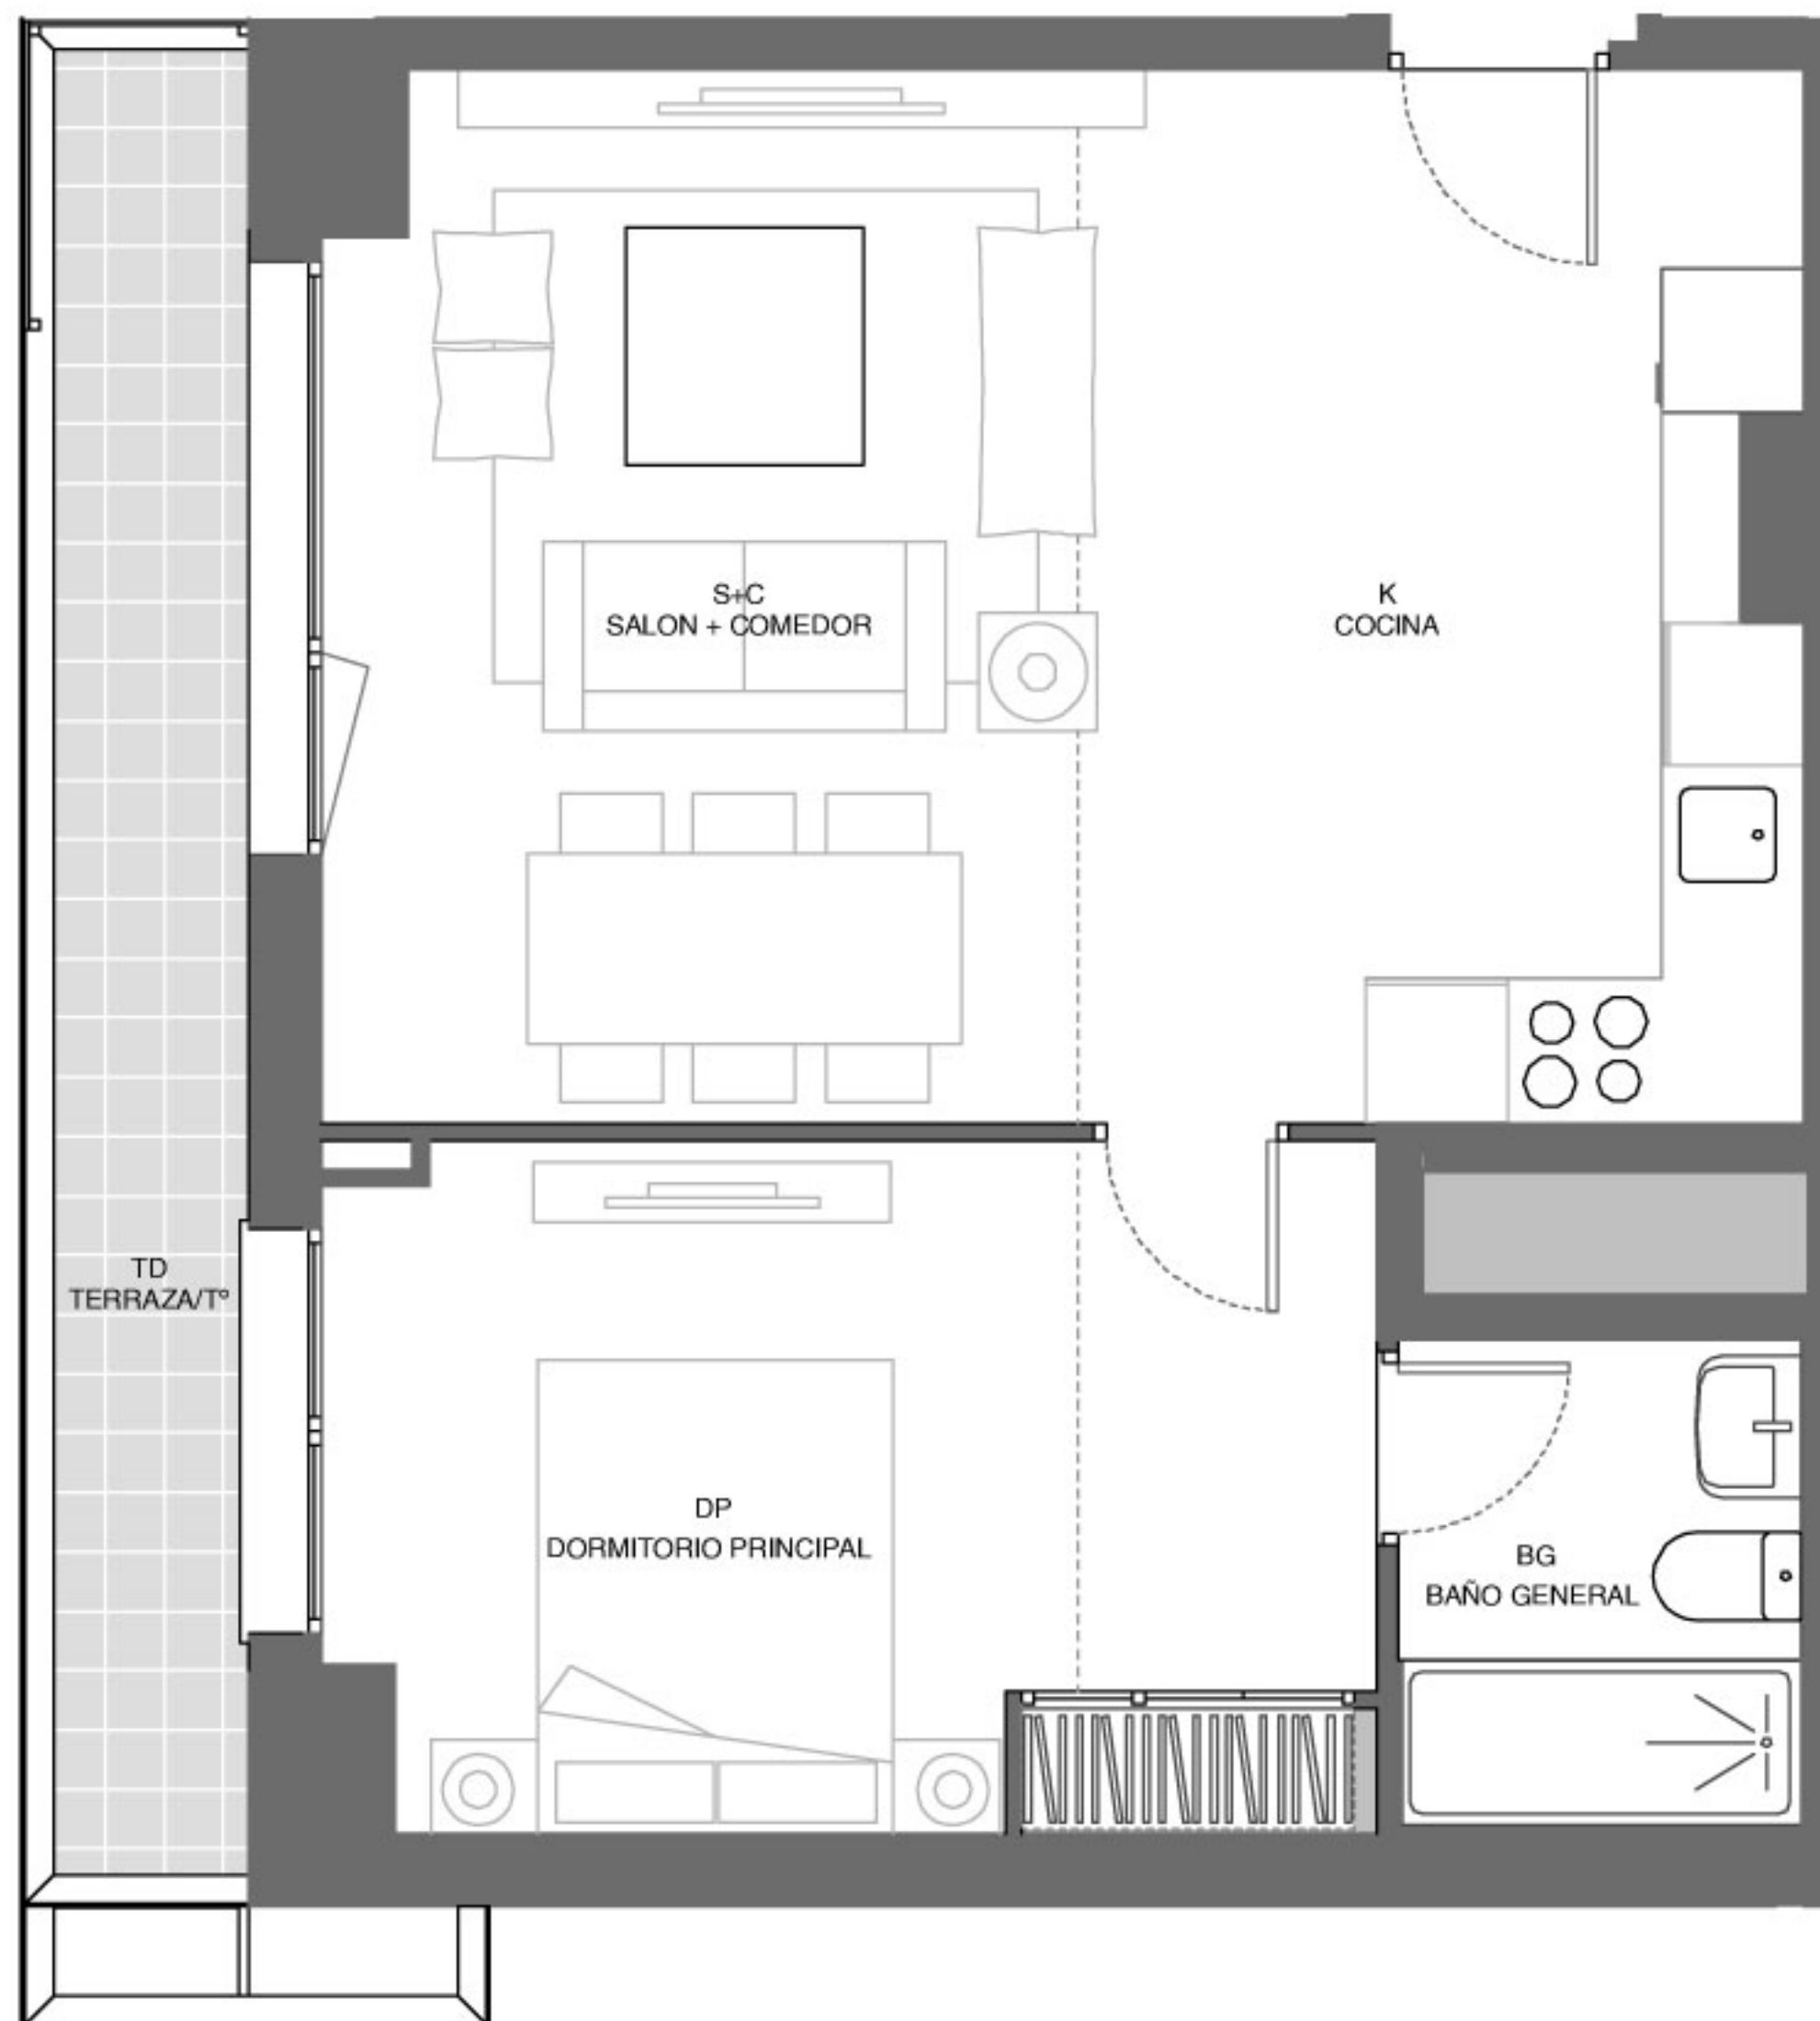


Planta 1ª A 24ª
Vivienda Tipo 3
Torre 1

*El presente documento se refiere a un plano tipo de la vivienda con carácter meramente orientativo e informativo sin carácter contractual.

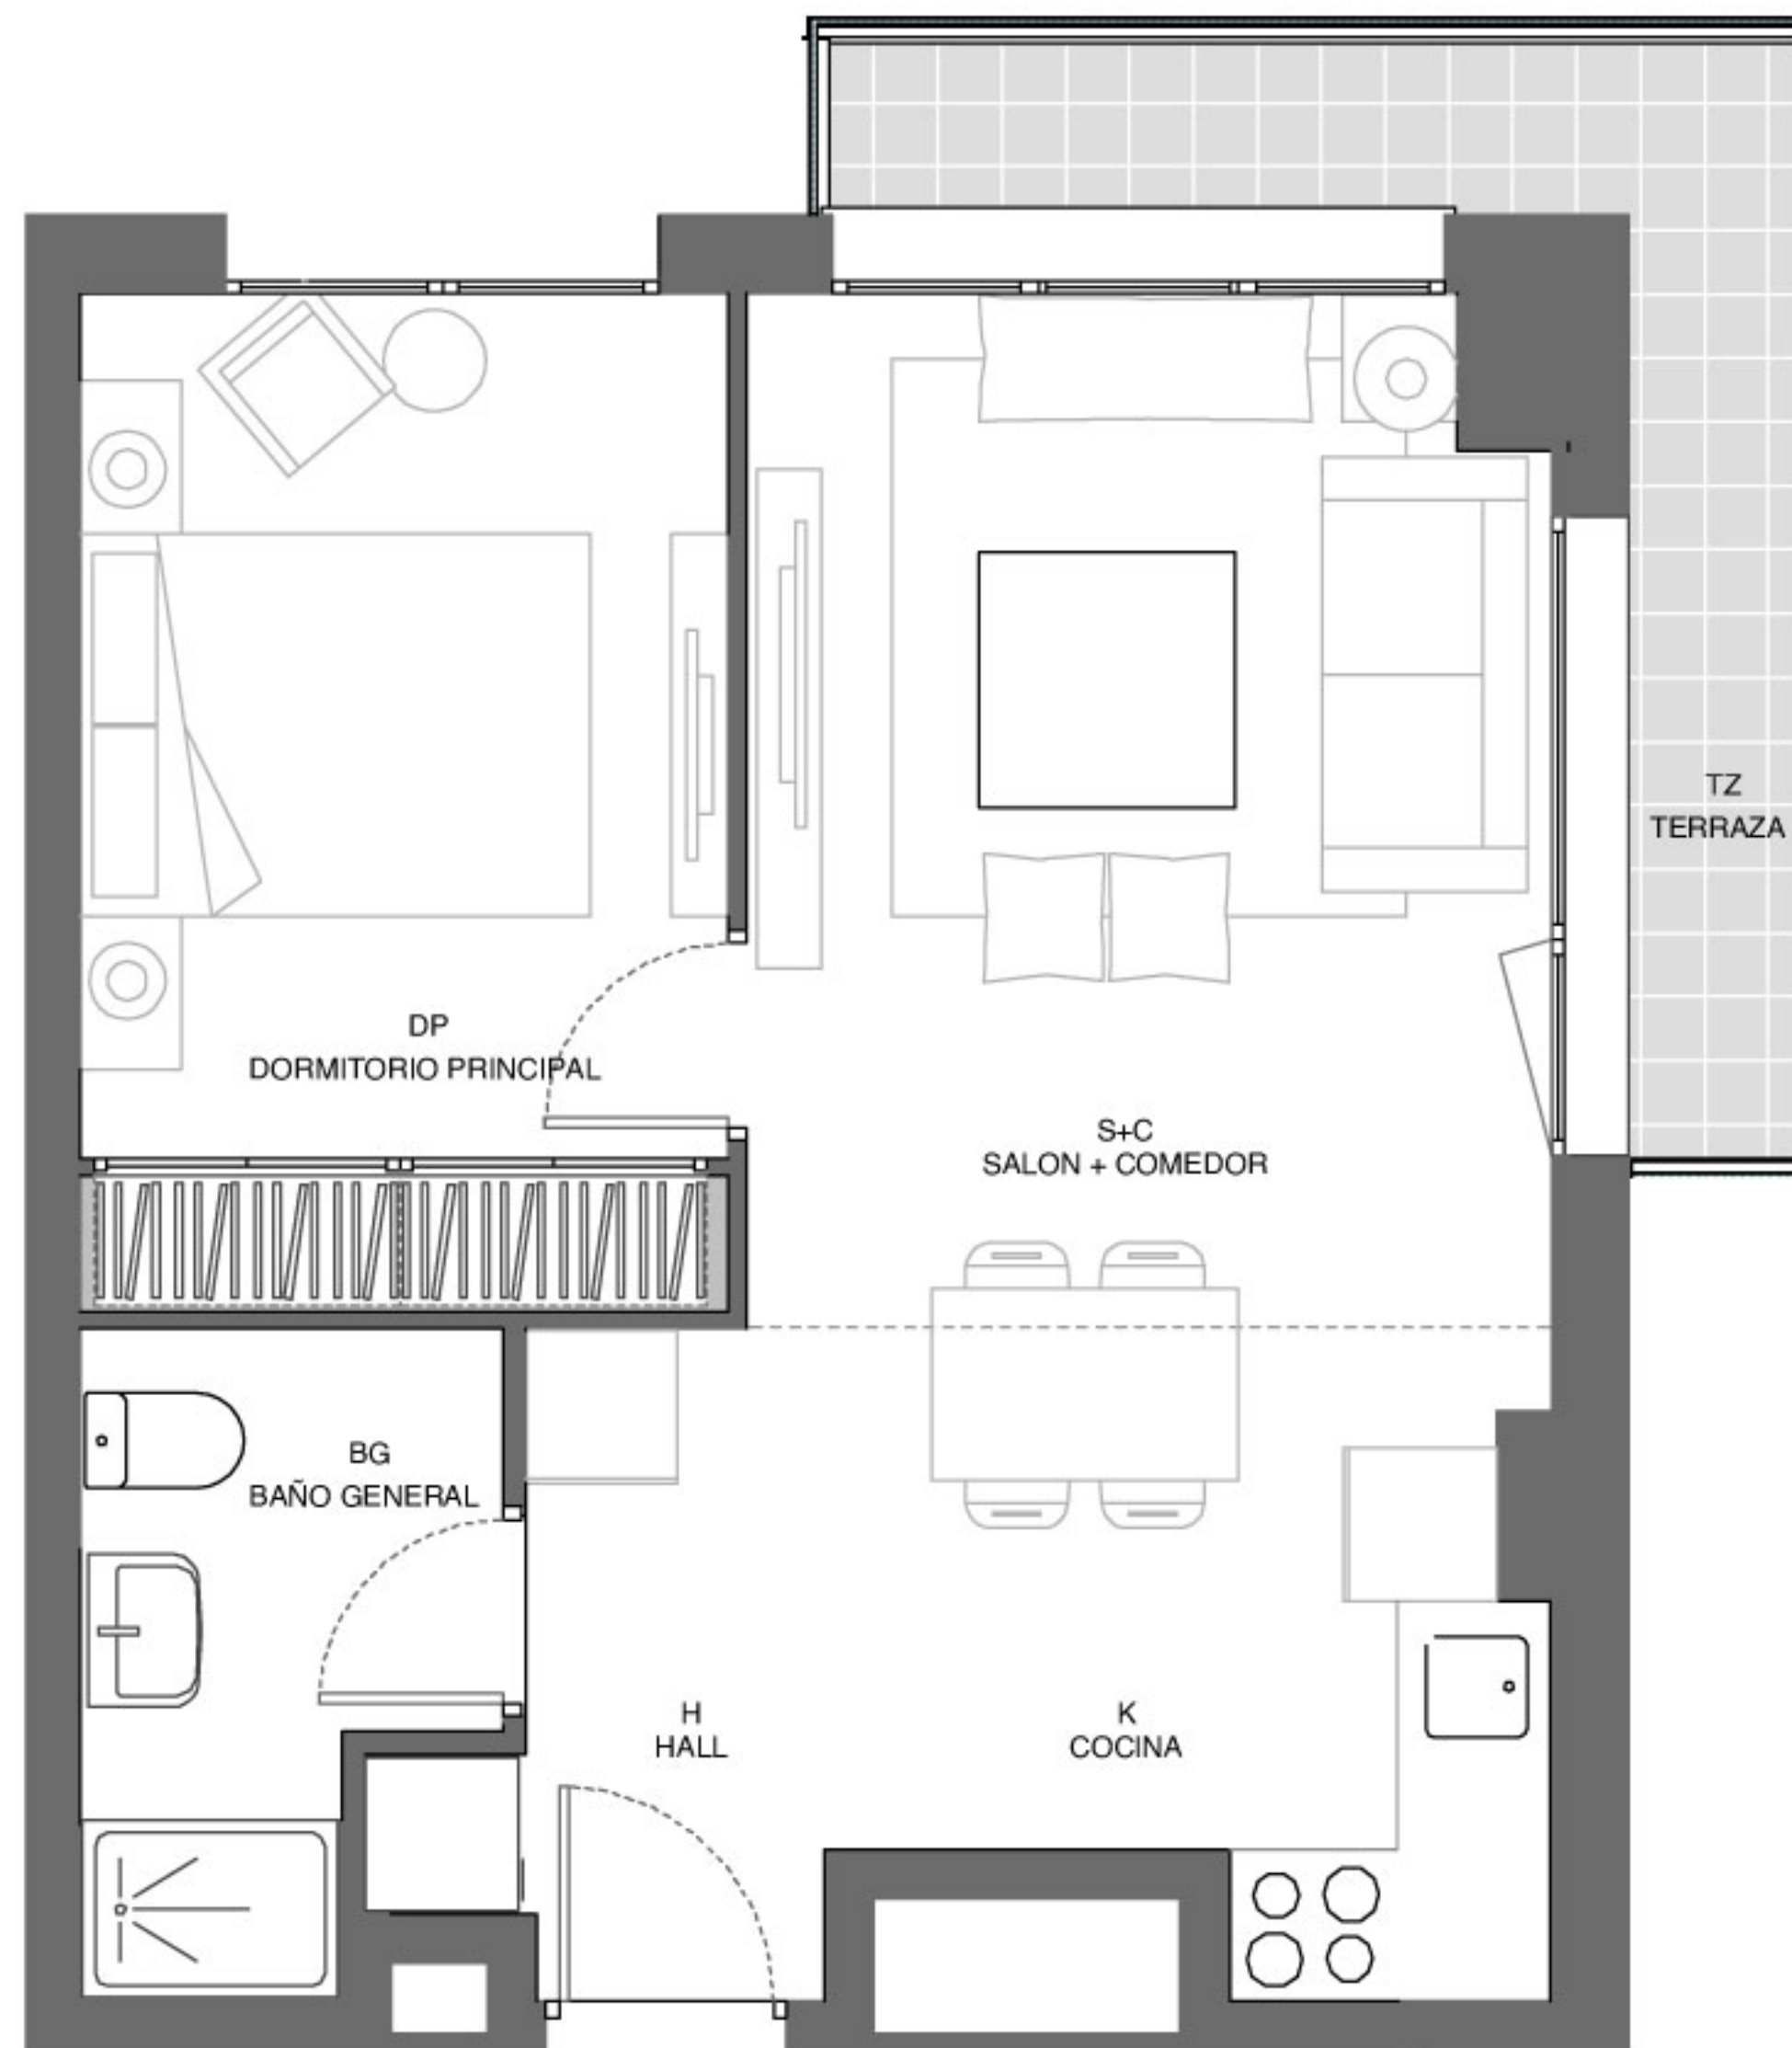


Planta 6^a A 14^a
Vivienda Tipo 5
Torre 1

*El presente documento se refiere a un plano tipo de la vivienda con carácter meramente orientativo e informativo sin carácter contractual.

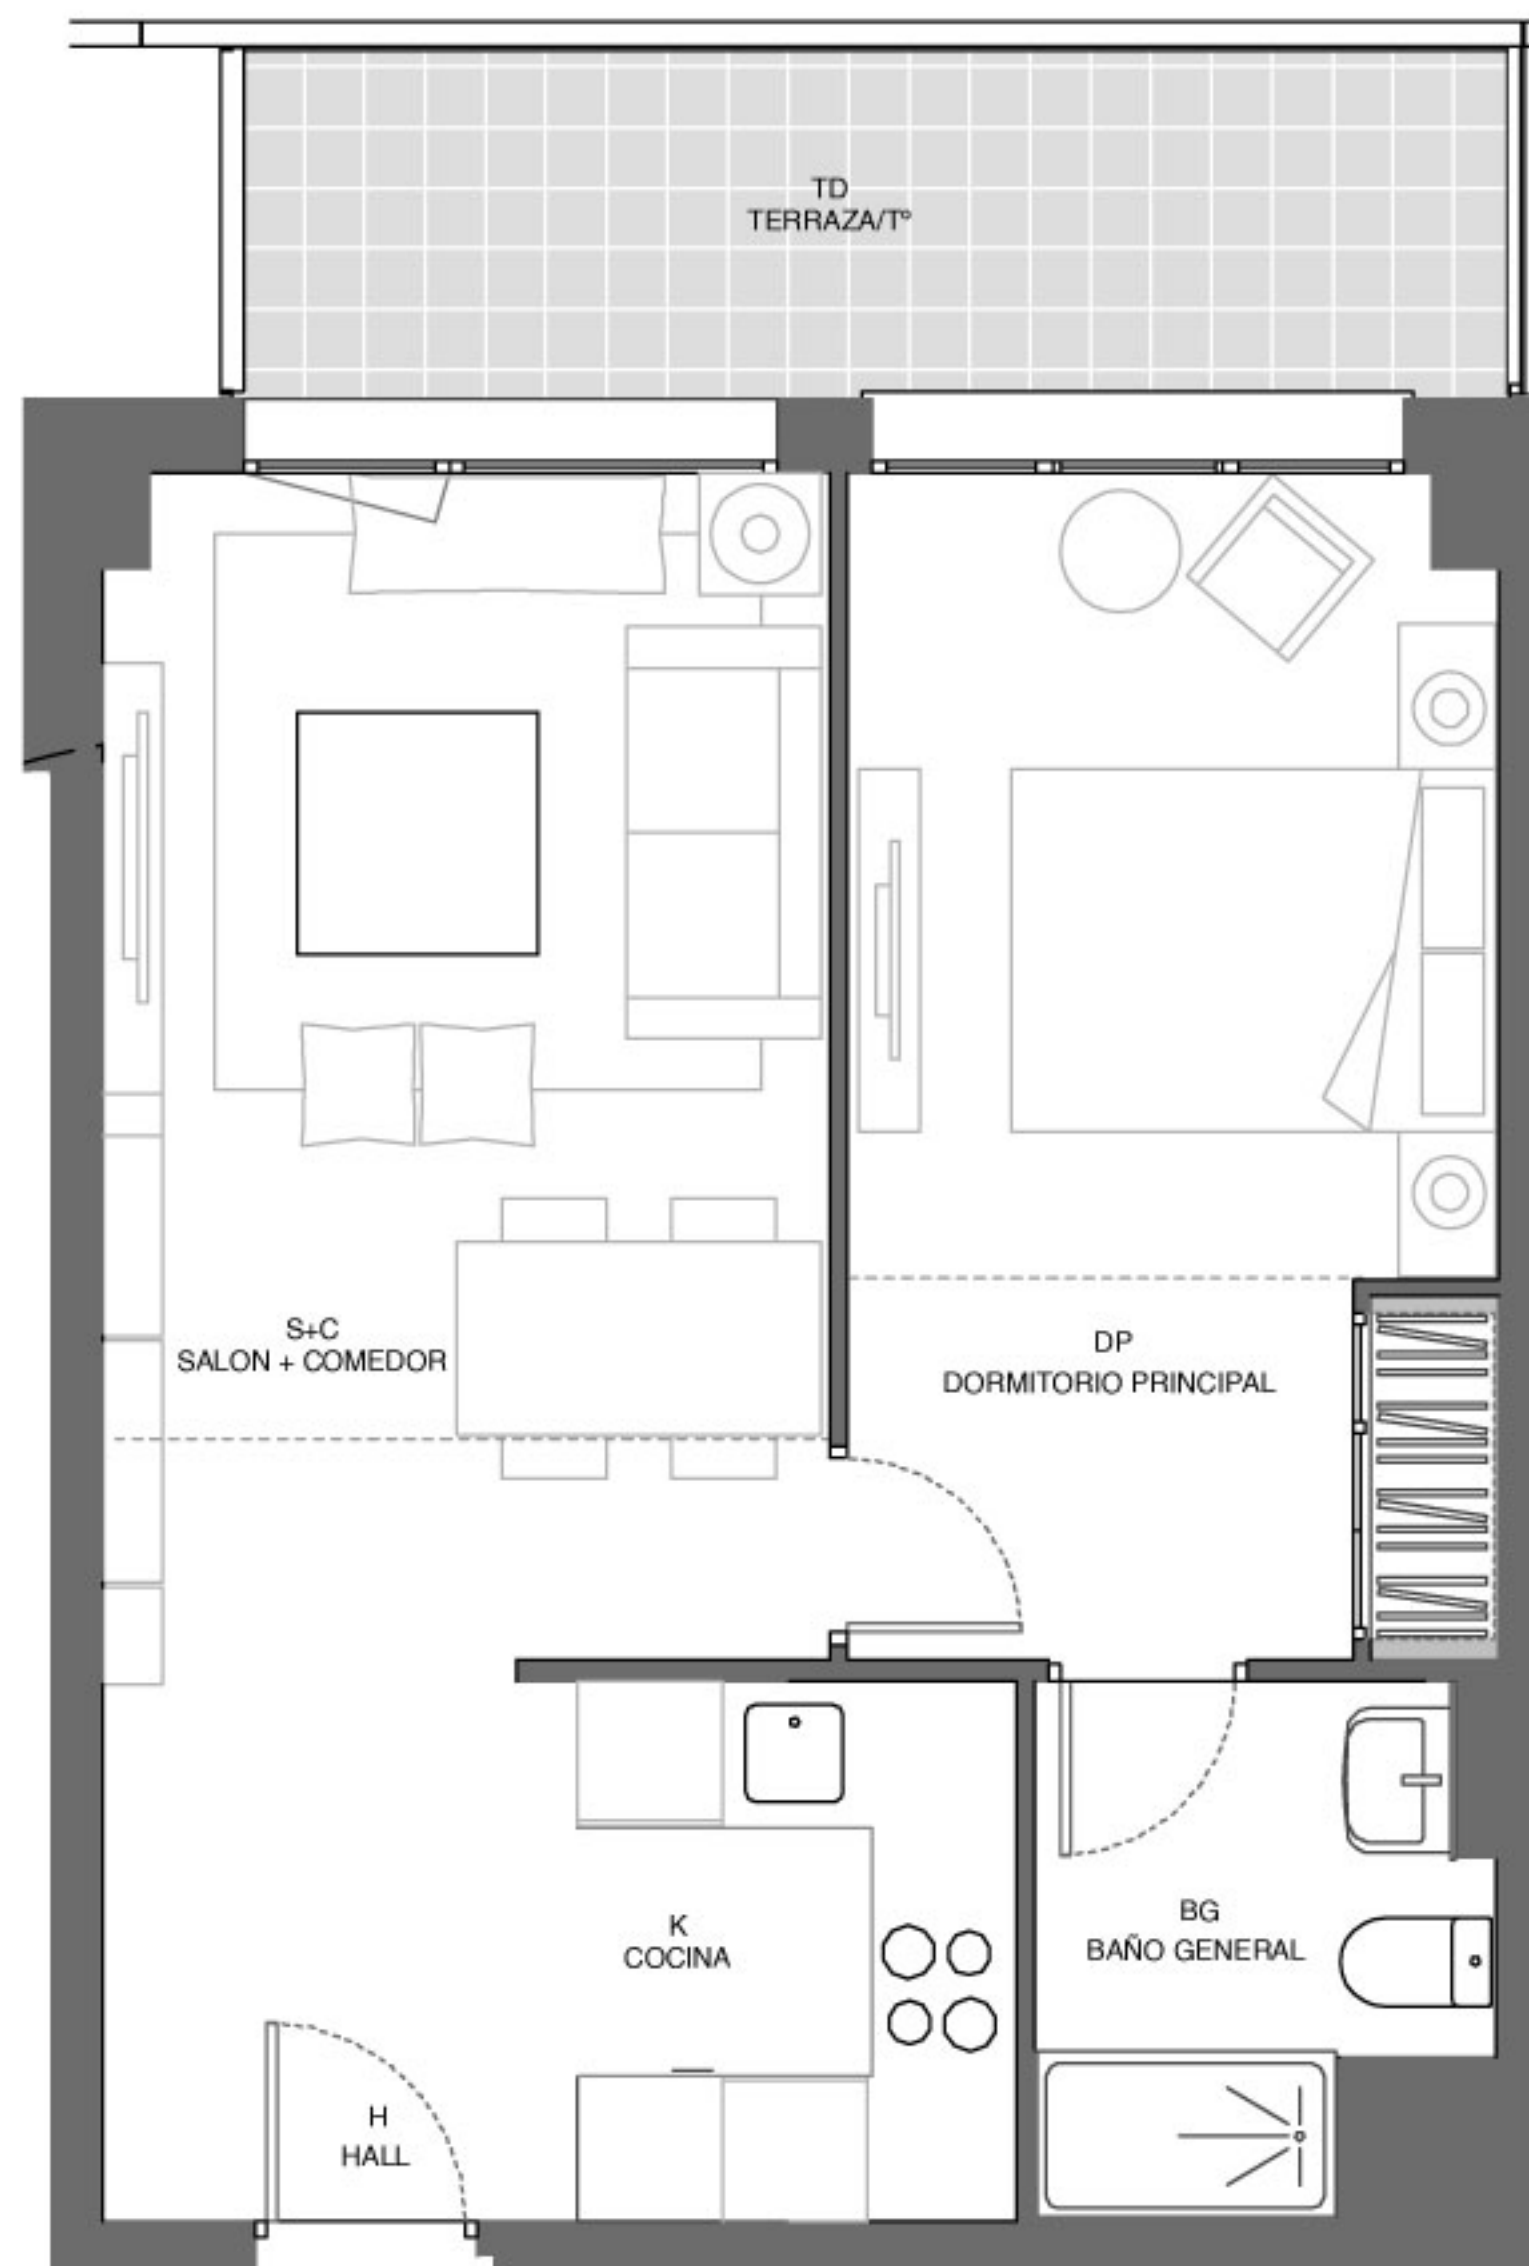


*El presente documento se refiere a un plano tipo de la vivienda con carácter meramente orientativo e informativo sin carácter contractual.

Planta 1ª A 3ª
Vivienda Tipo 10
Torre 1

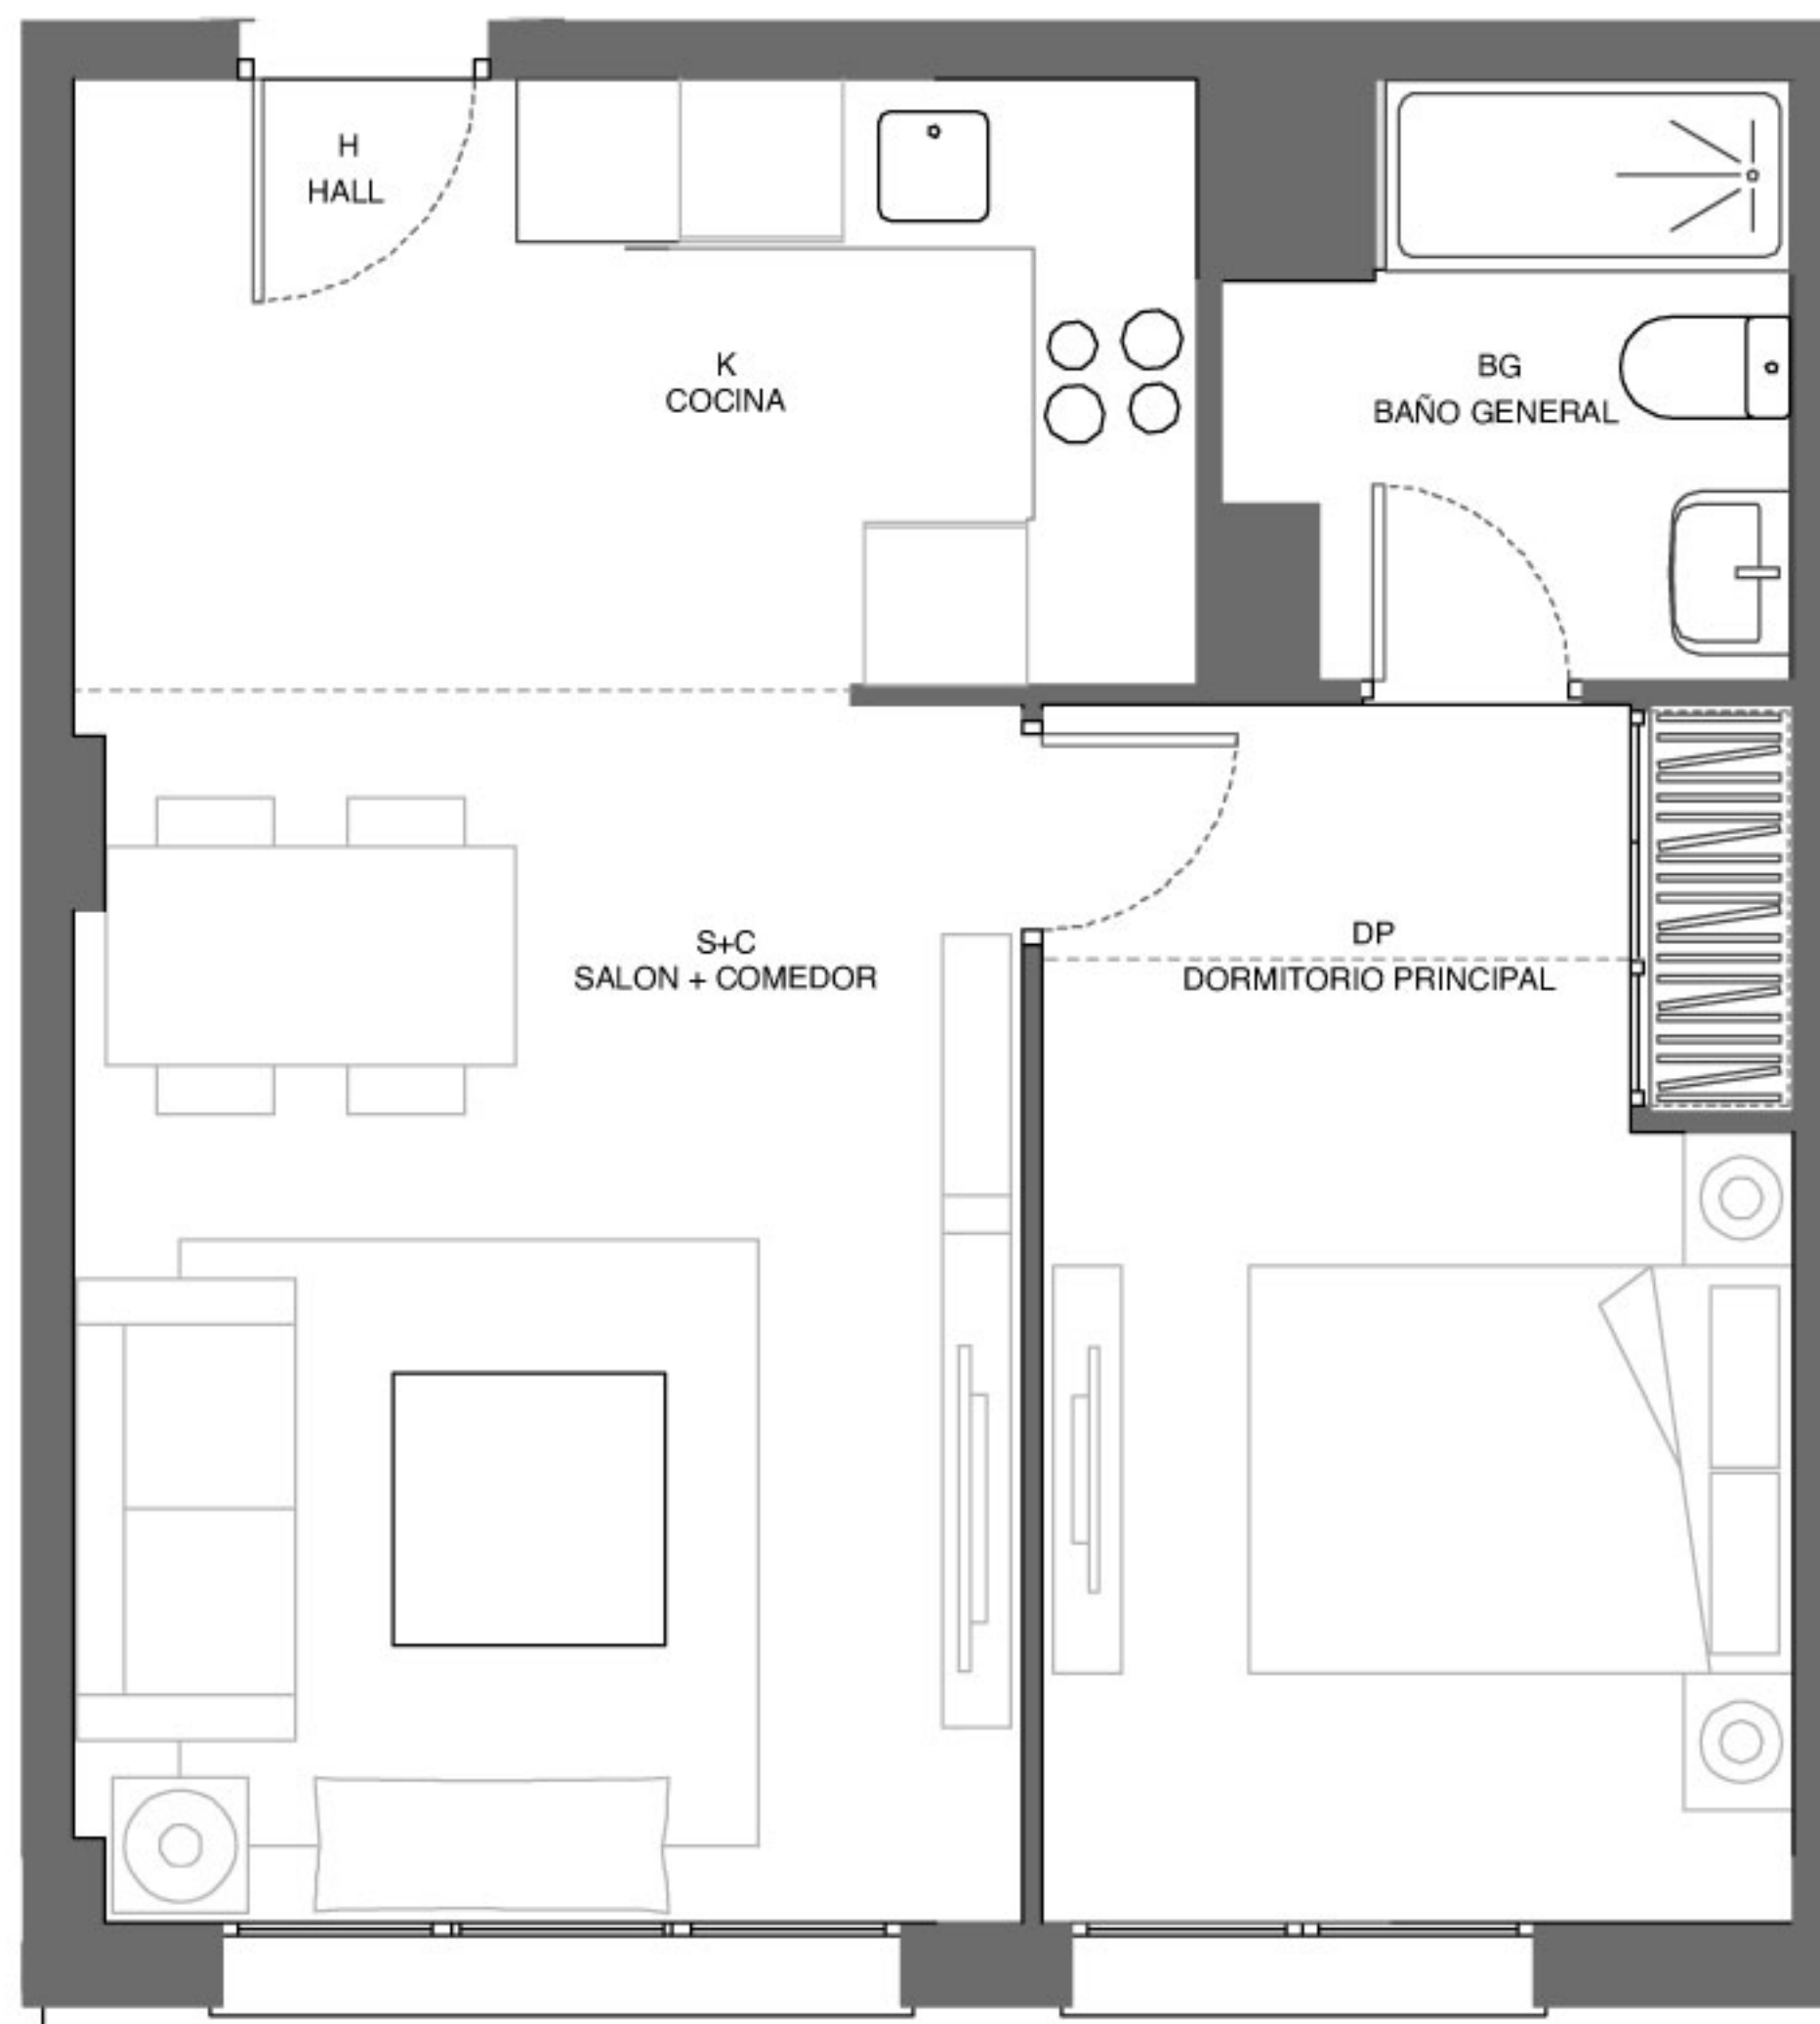


Planta 3^a
Vivienda Tipo 11
Torre 1

*El presente documento se refiere a un plano tipo de la vivienda con carácter meramente orientativo e informativo sin carácter contractual.

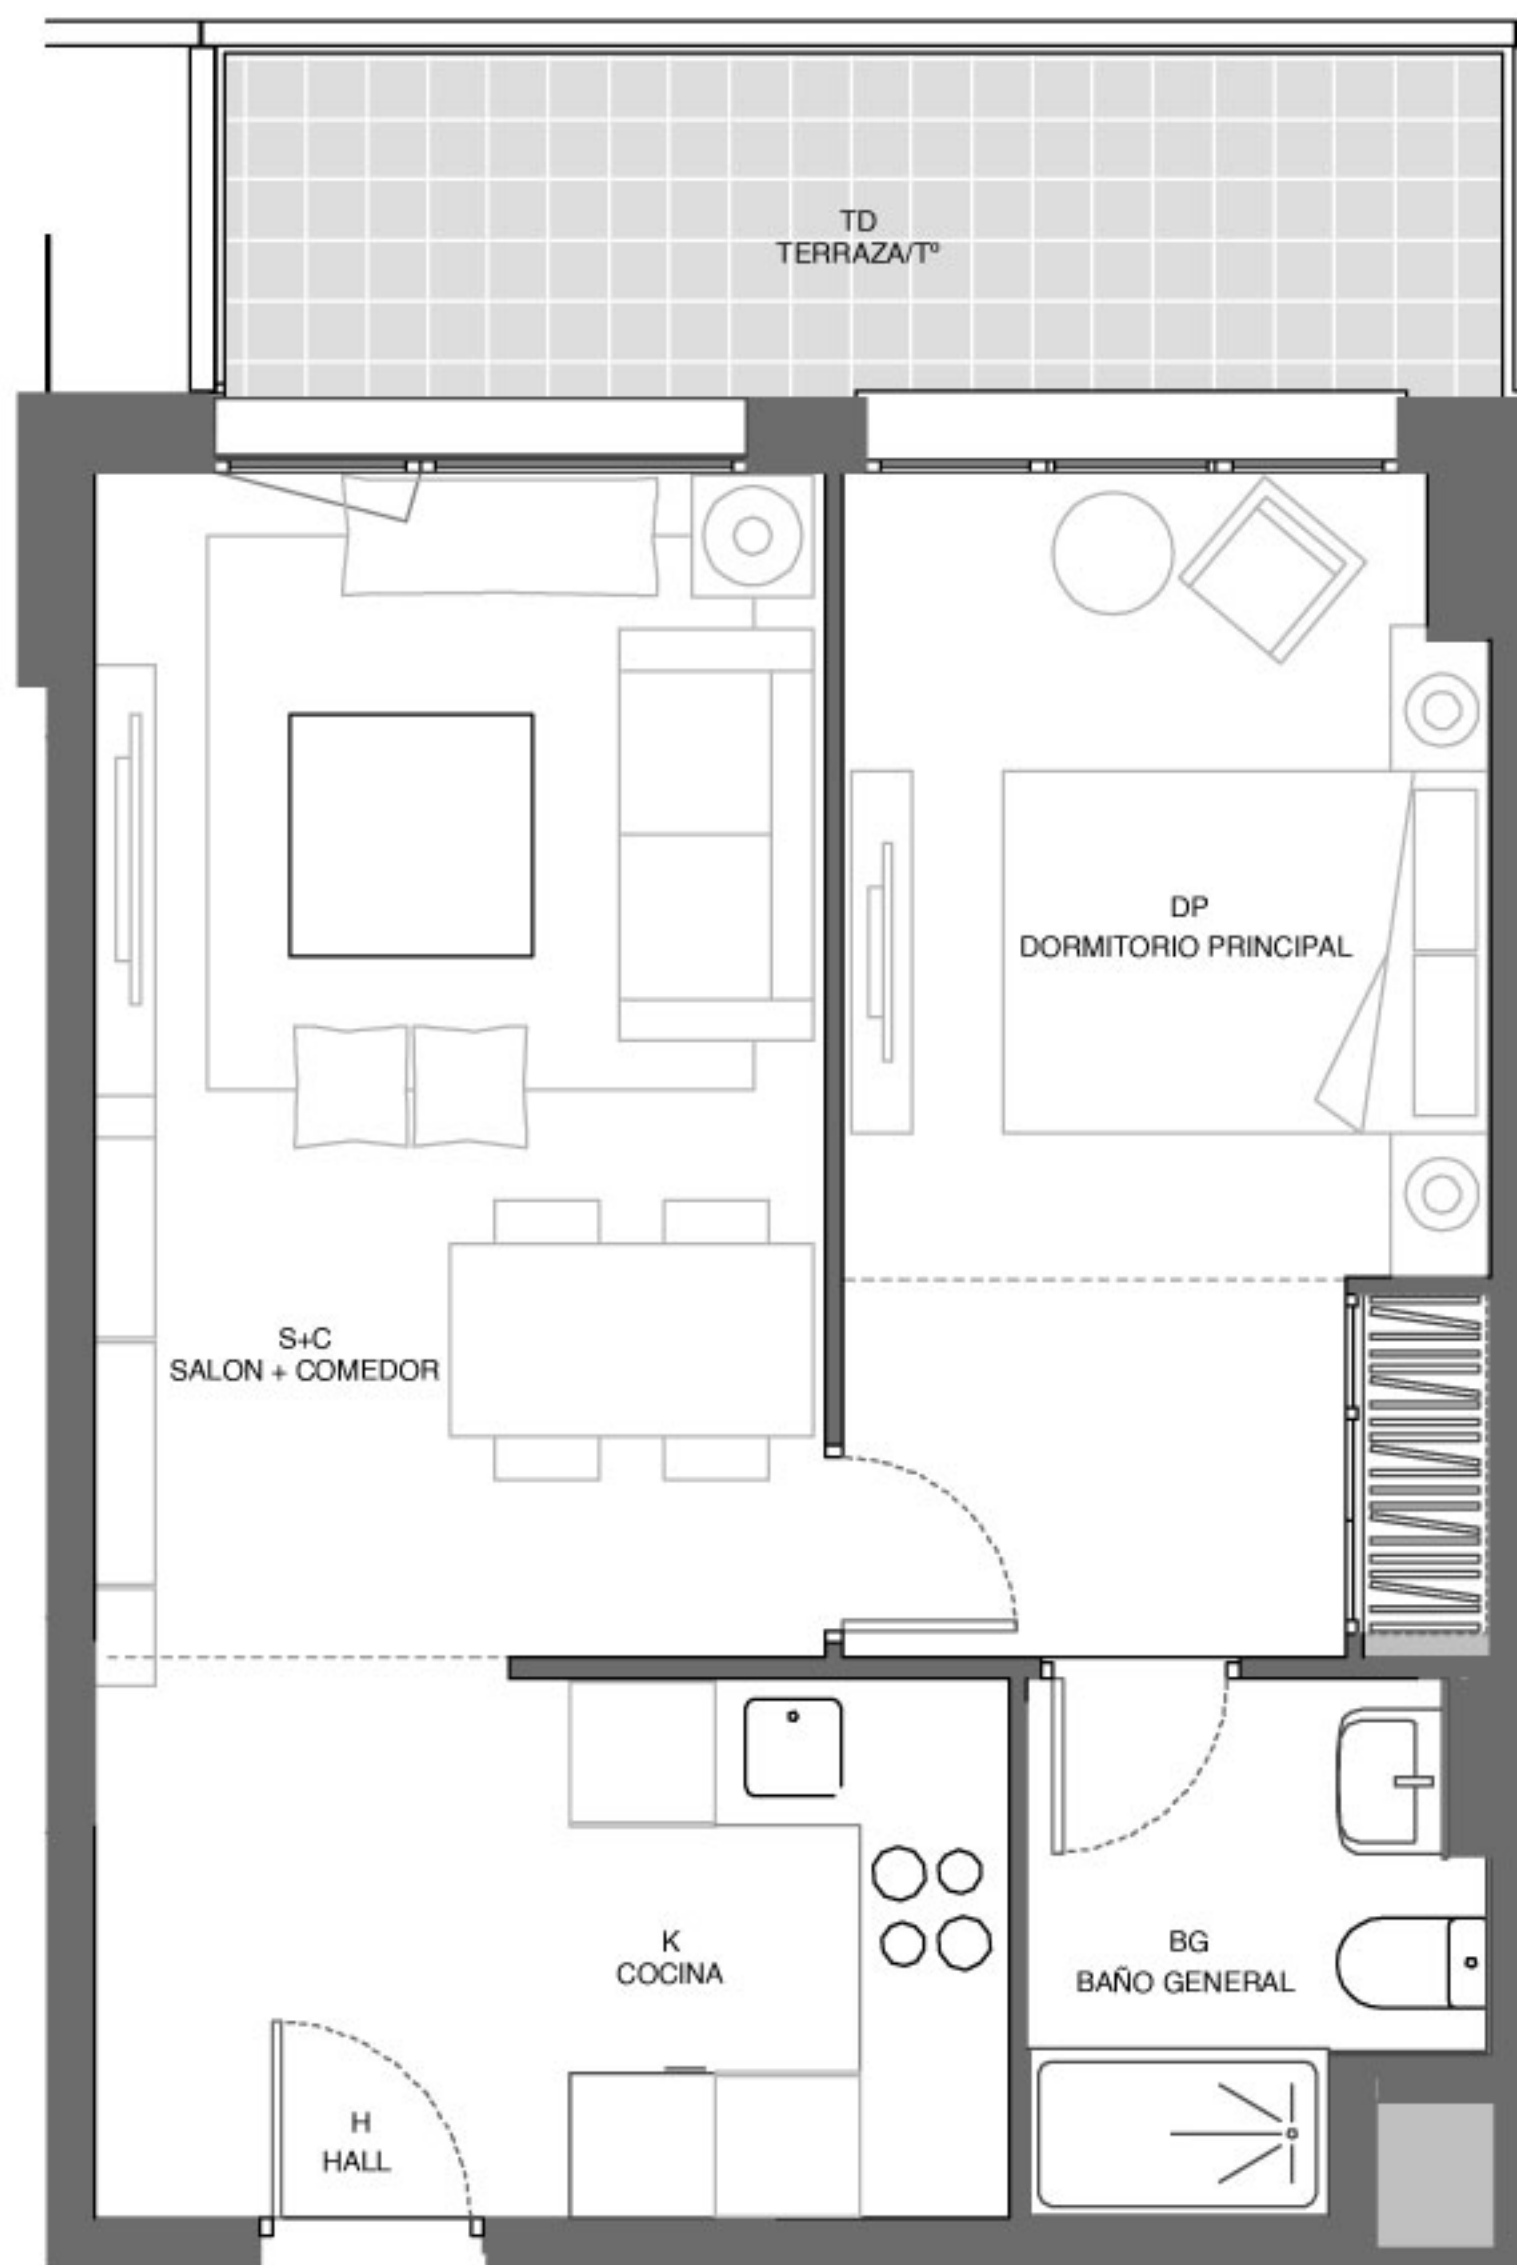


Planta 2ª A 4ª
Vivienda Tipo 12
Torre 1

*El presente documento se refiere a un plano tipo de la vivienda con carácter meramente orientativo e informativo sin carácter contractual.

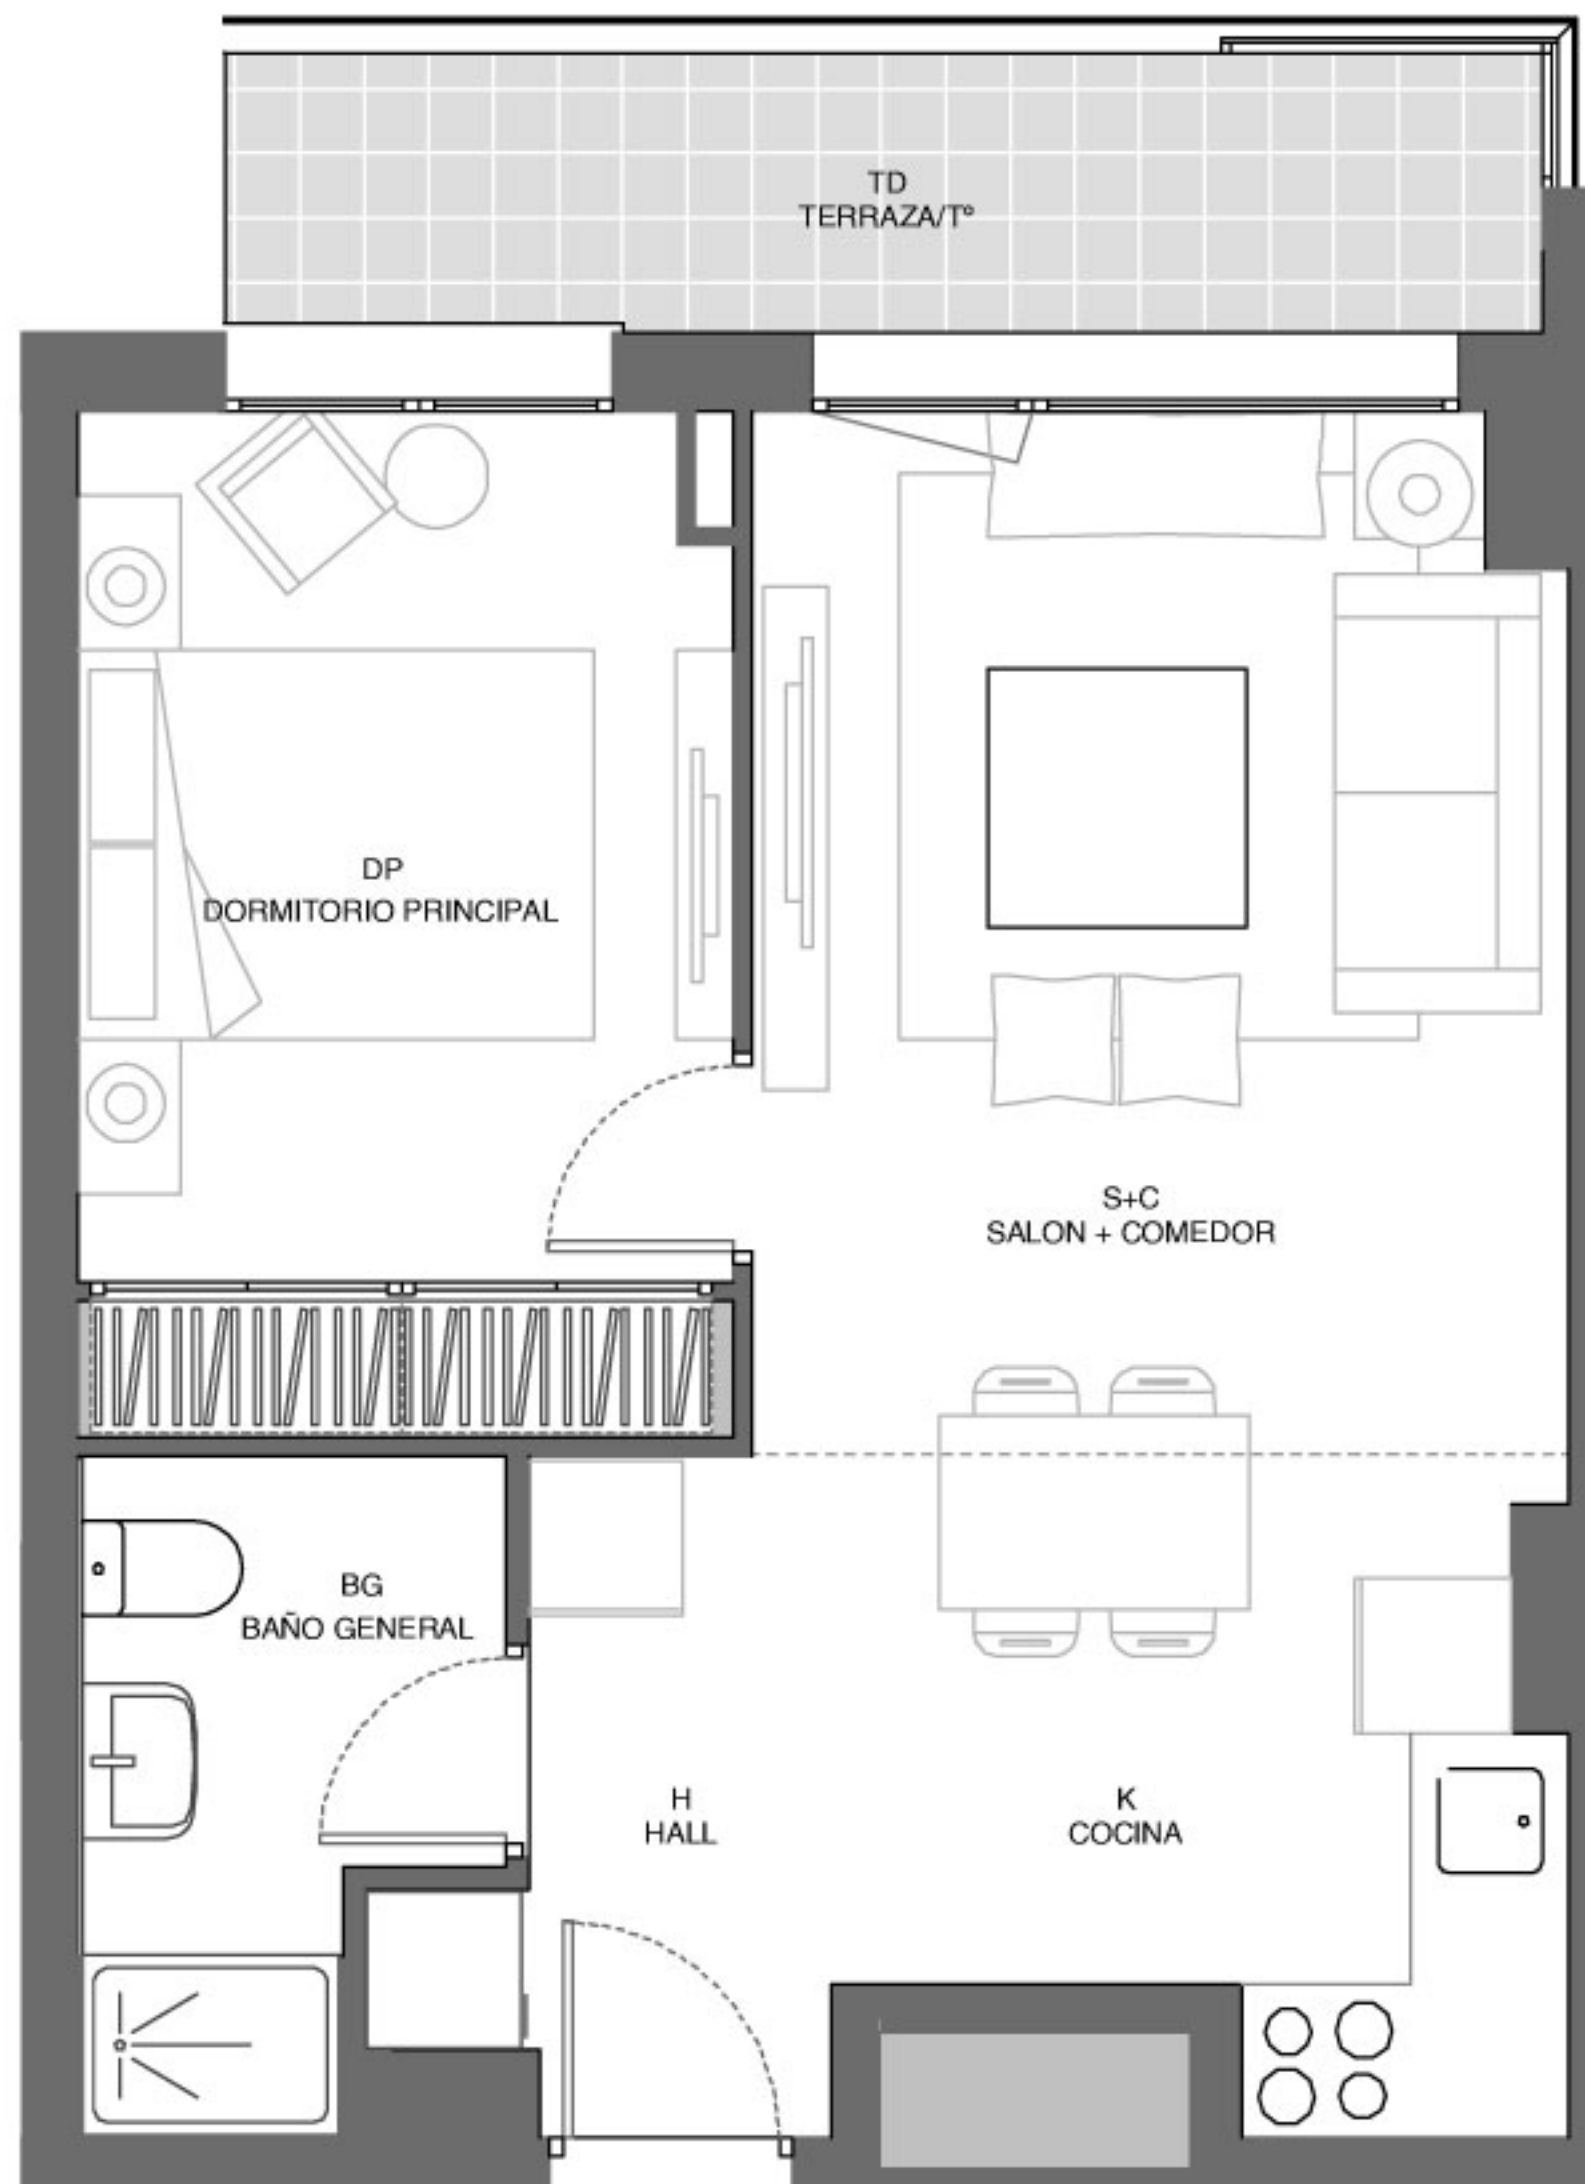


Planta 2ª A 5ª
Vivienda Tipo 13
Torre 1

*El presente documento se refiere a un plano tipo de la vivienda con carácter meramente orientativo e informativo sin carácter contractual.

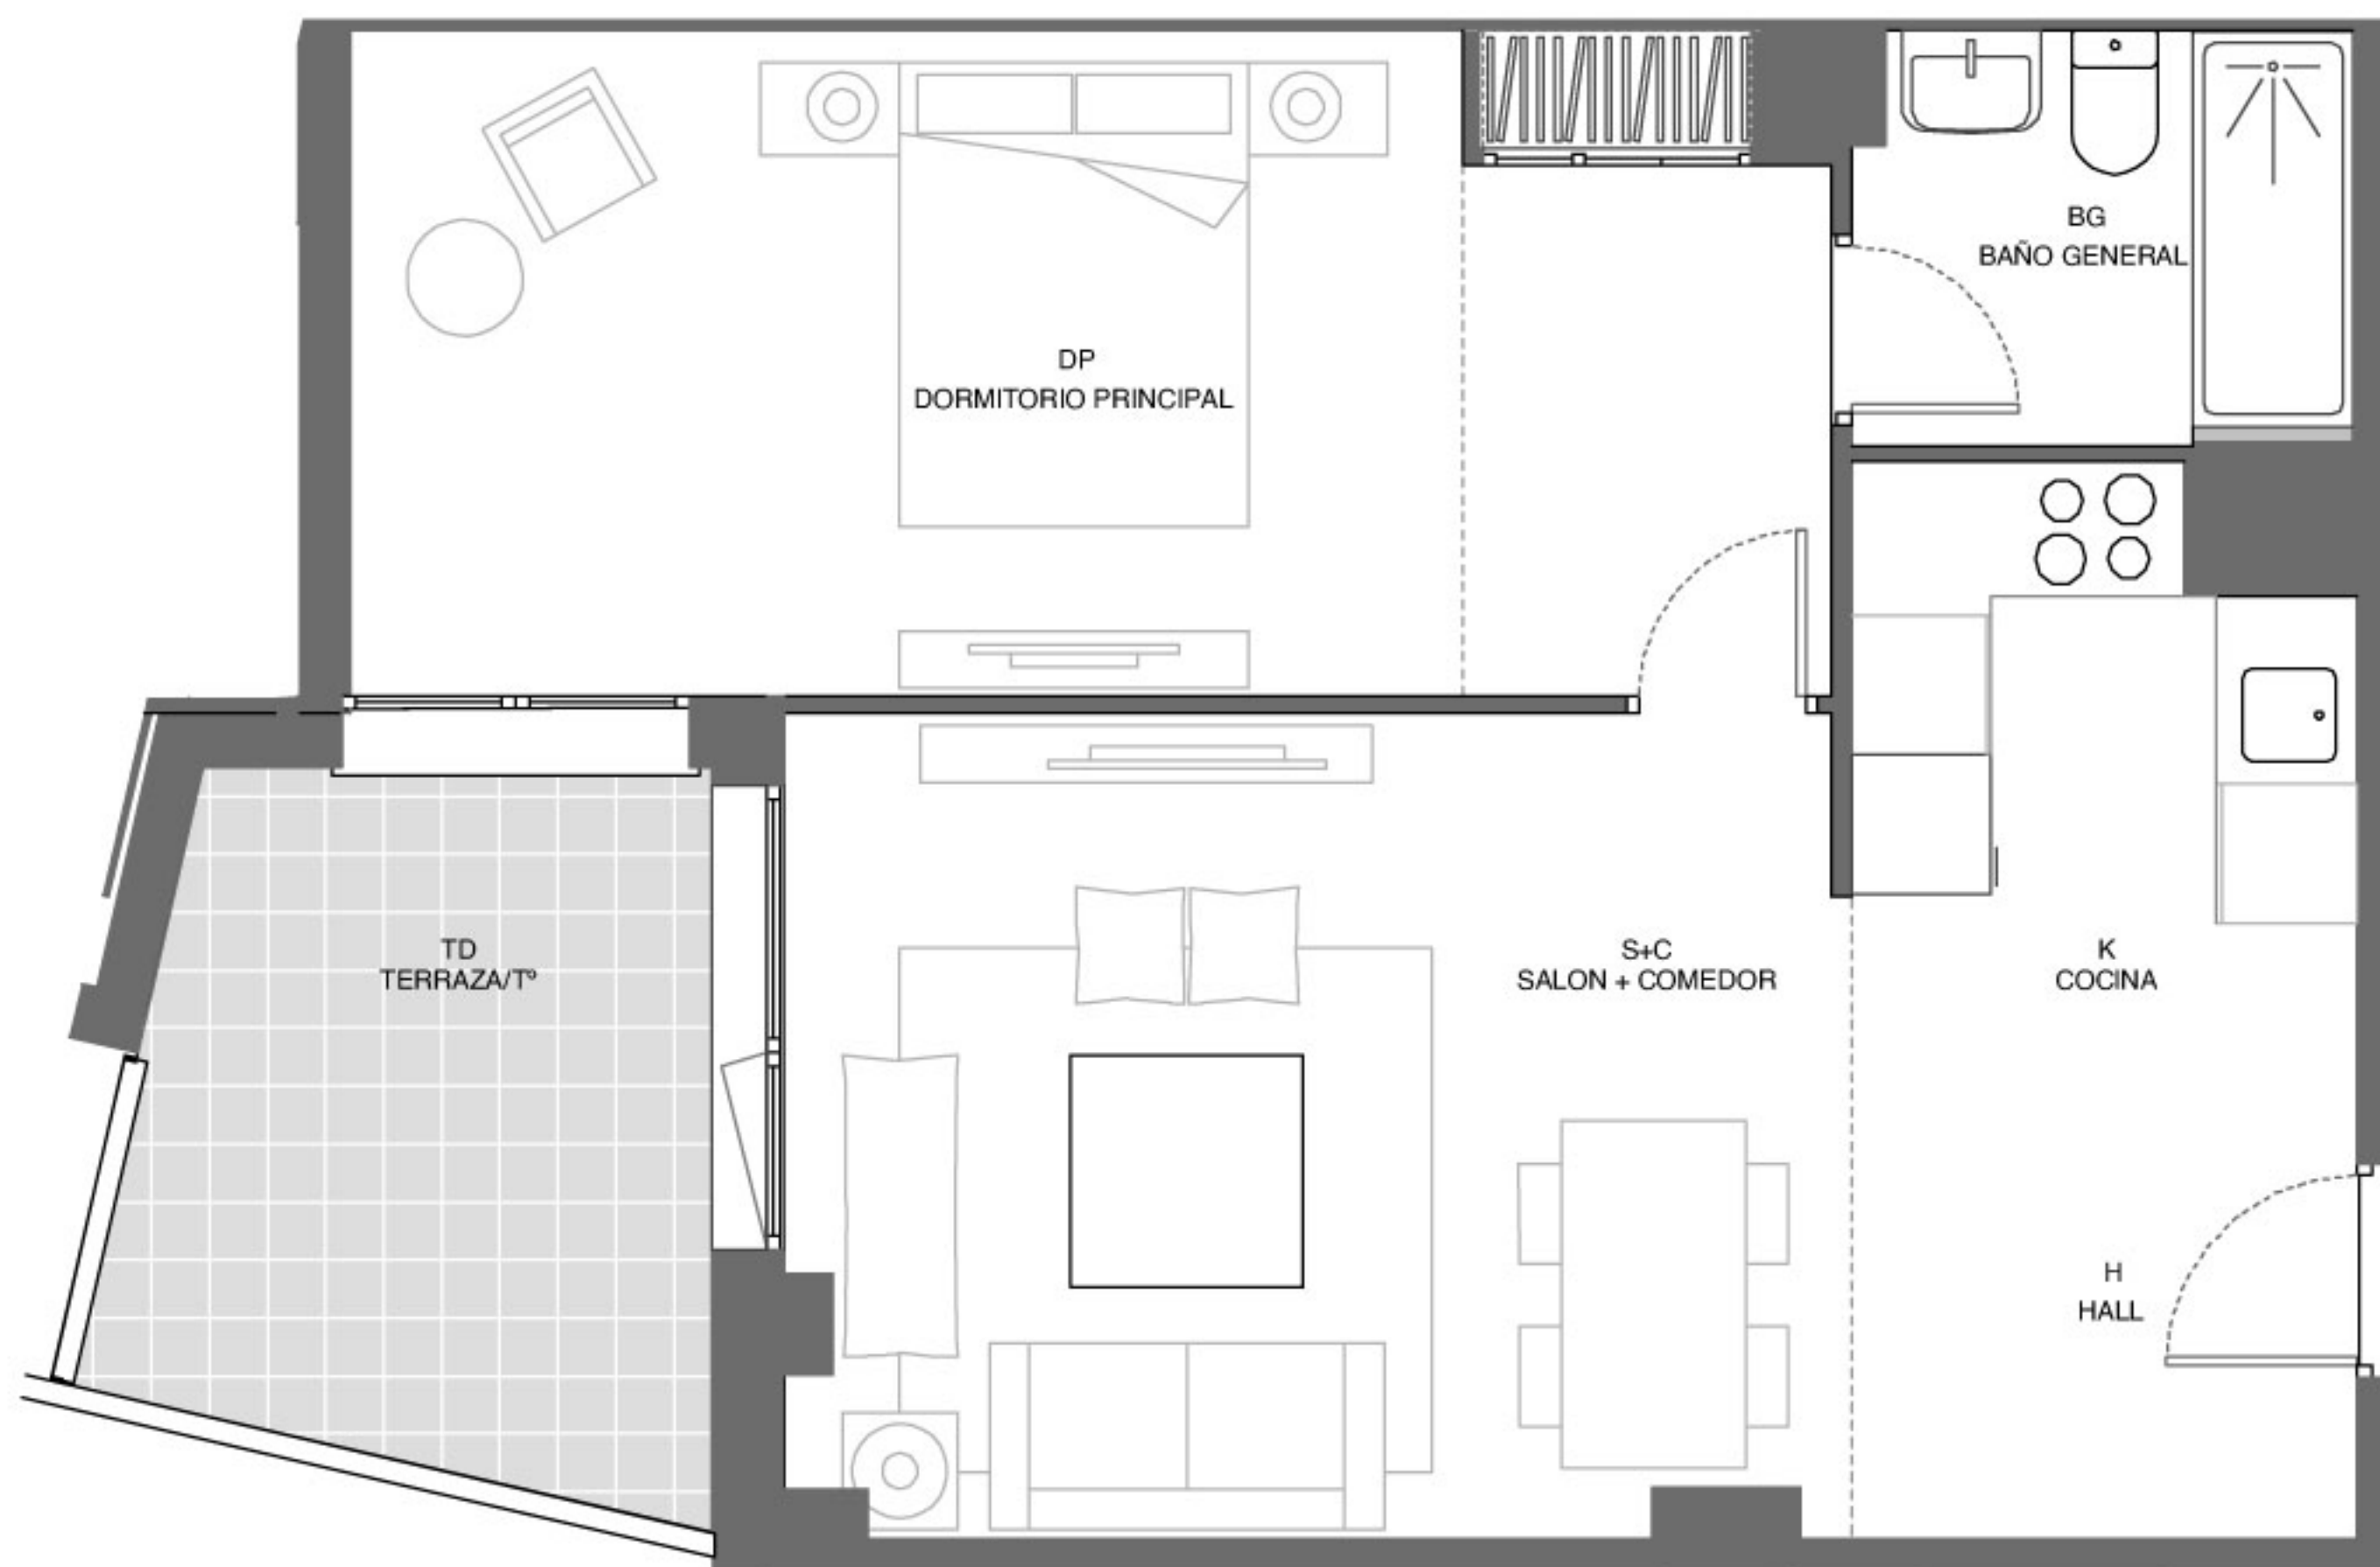


Planta 1ª A 3ª
Vivienda Tipo 17
Torre 1

*El presente documento se refiere a un plano tipo de la vivienda con carácter meramente orientativo e informativo sin carácter contractual.

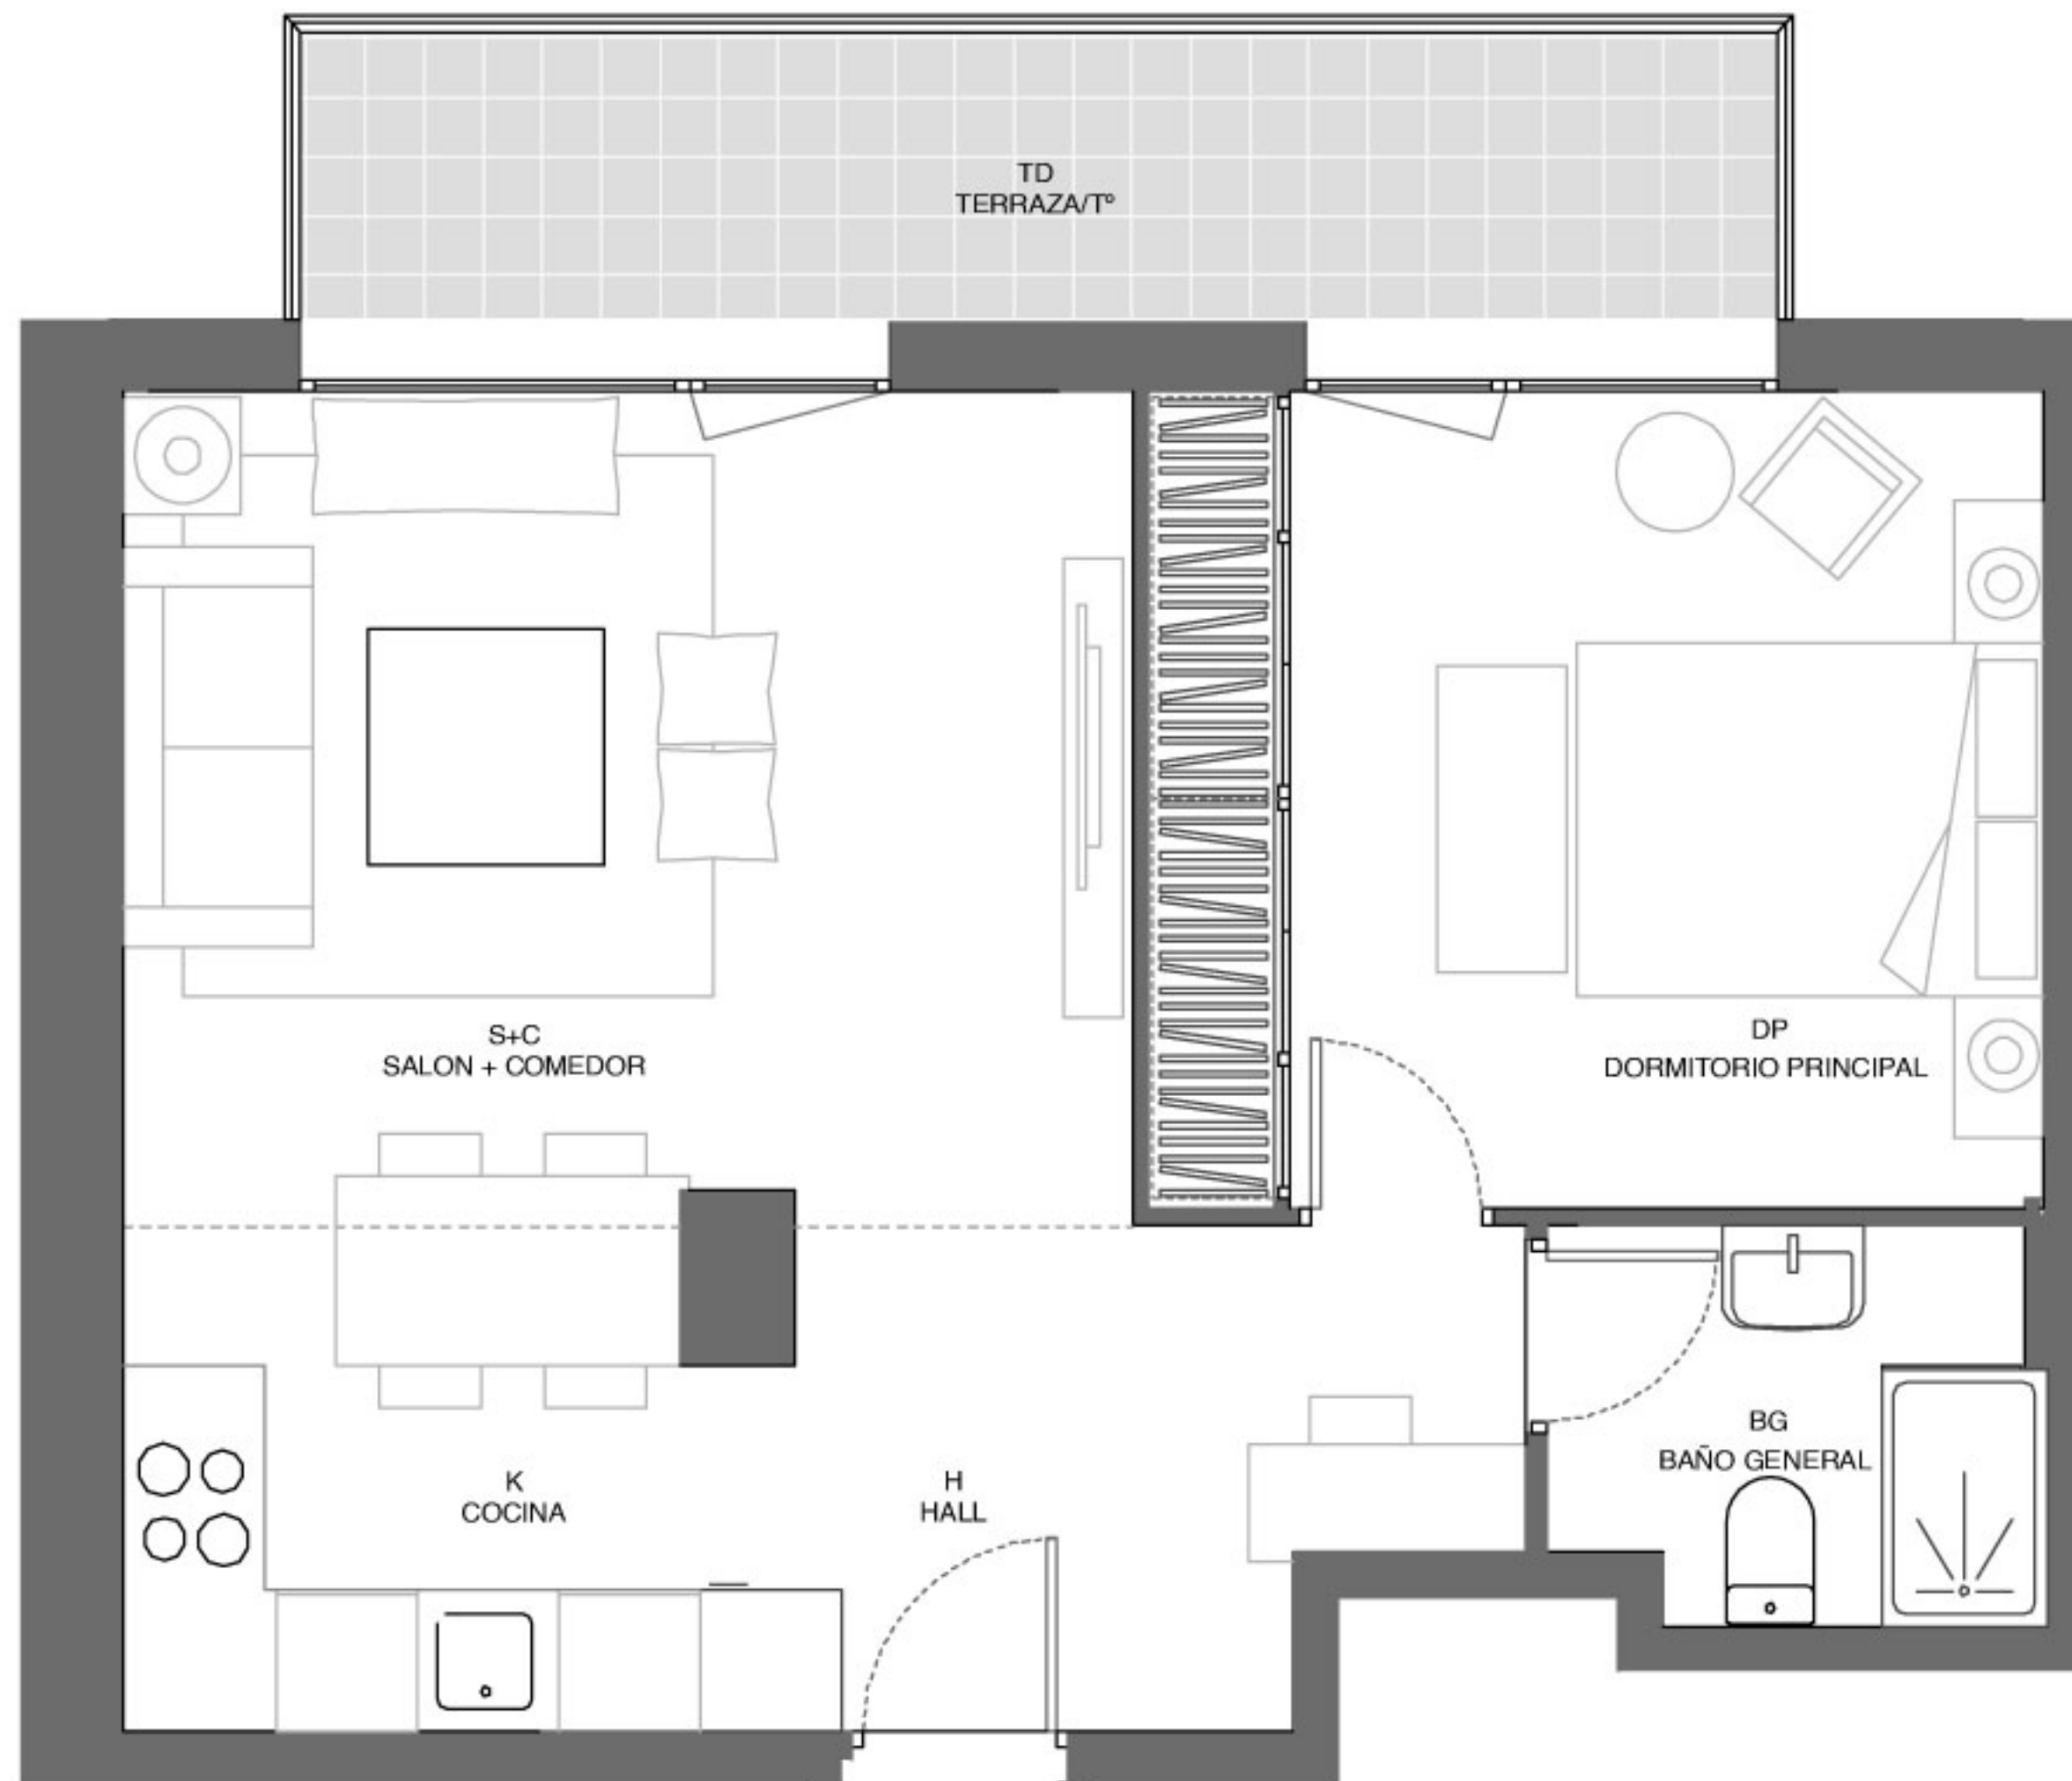


Planta 20ª
Vivienda Tipo 18
Torre 1

*El presente documento se refiere a un plano tipo de la vivienda con carácter meramente orientativo e informativo sin carácter contractual.

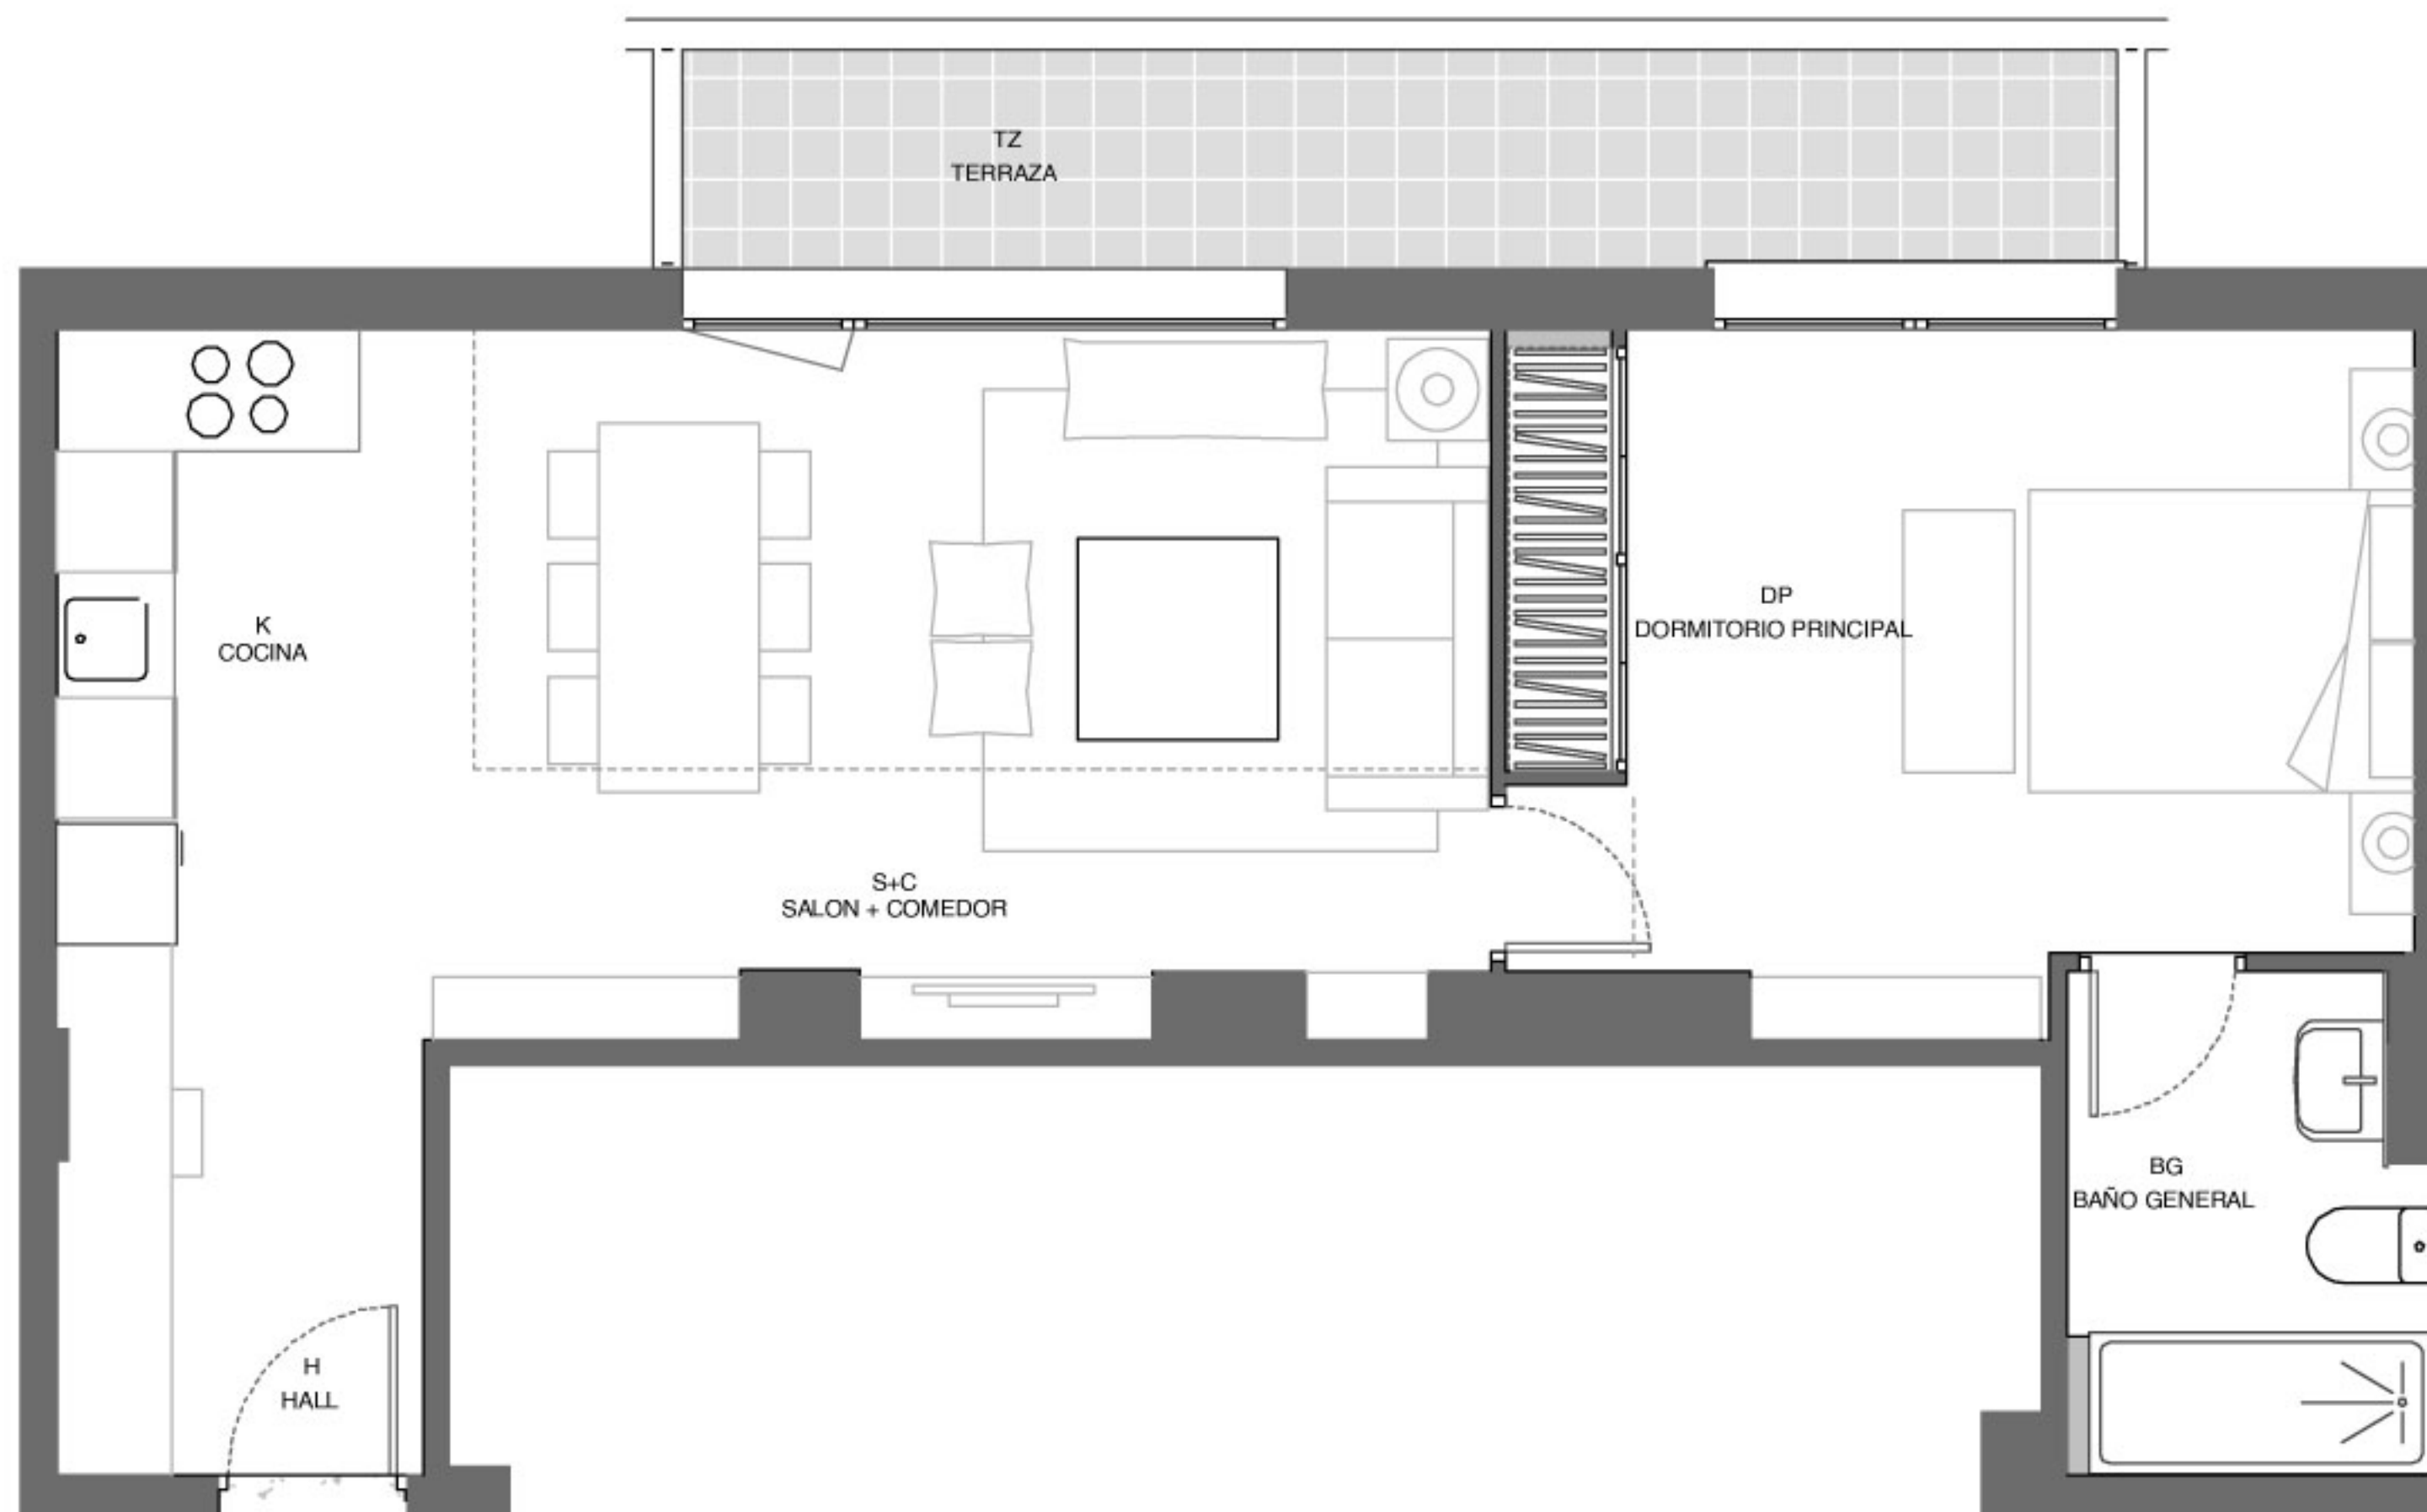


Planta 1ª
Vivienda Tipo 19
Torre 1

*El presente documento se refiere a un plano tipo de la vivienda con carácter meramente orientativo e informativo sin carácter contractual.

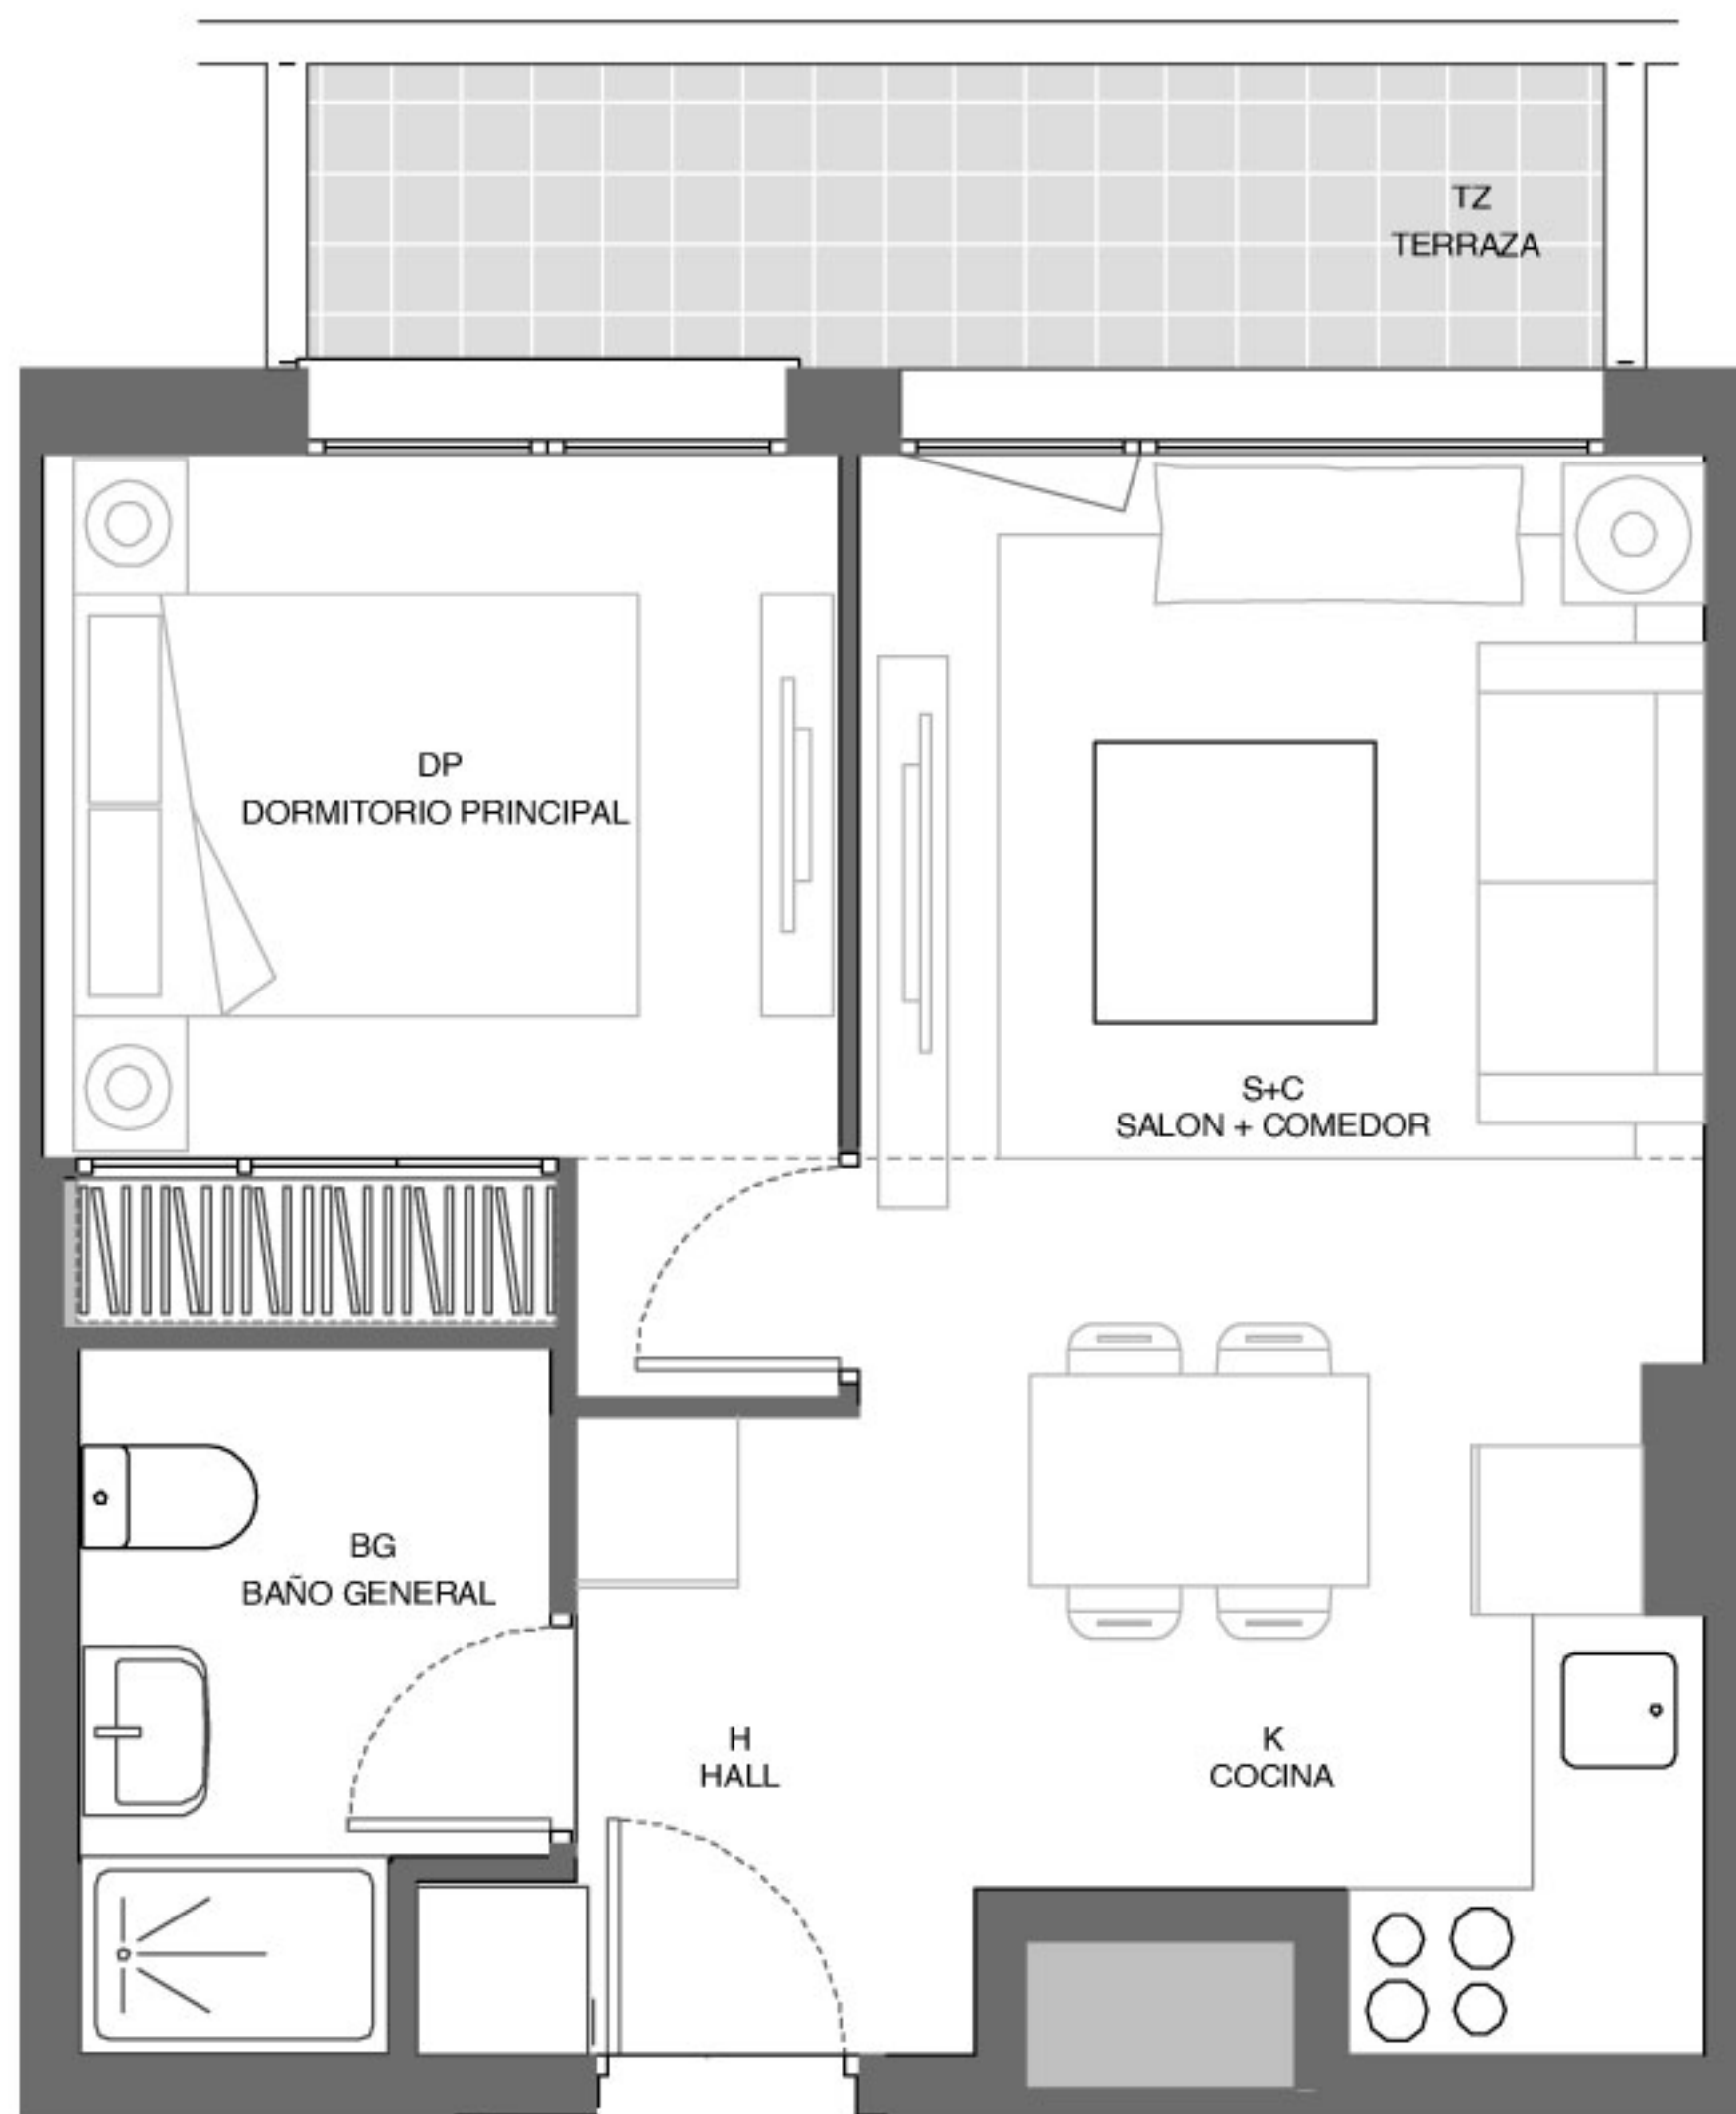


Planta 1ª
Vivienda Tipo 20
Torre 1

*El presente documento se refiere a un plano tipo de la vivienda con carácter meramente orientativo e informativo sin carácter contractual.

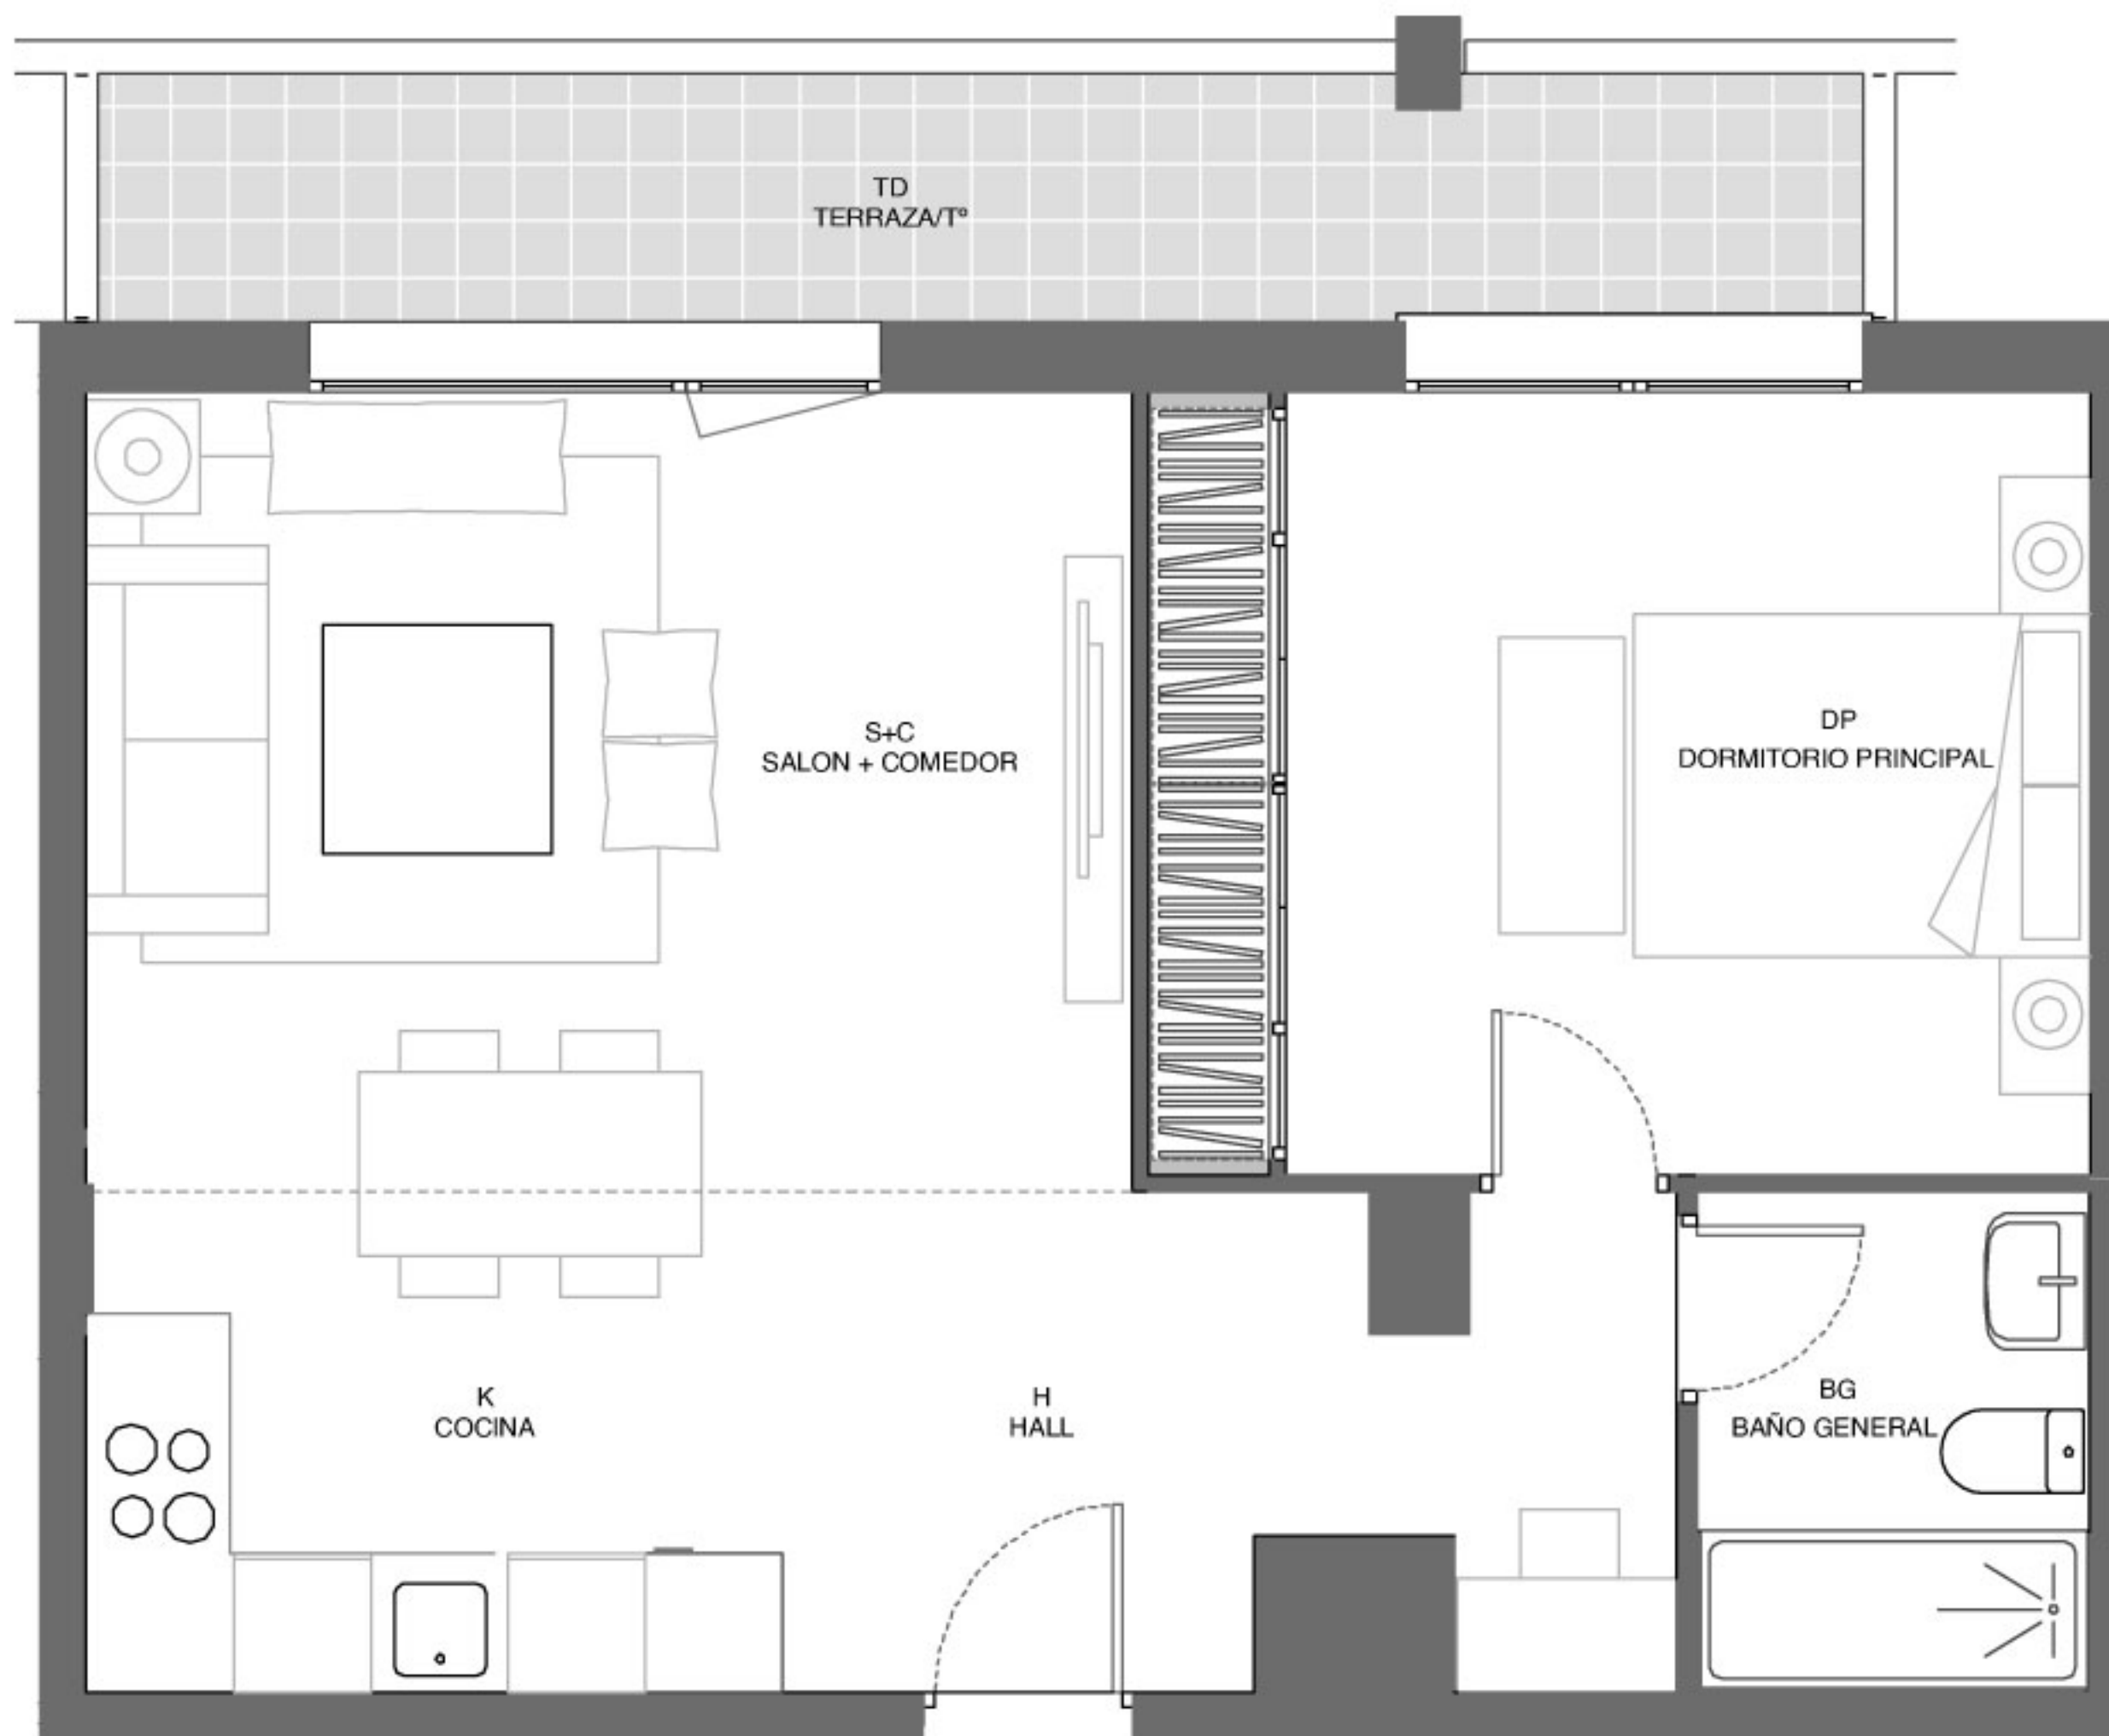


Planta 1ª
Vivienda Tipo 21
Torre 1

*El presente documento se refiere a un plano tipo de la vivienda con carácter meramente orientativo e informativo sin carácter contractual.

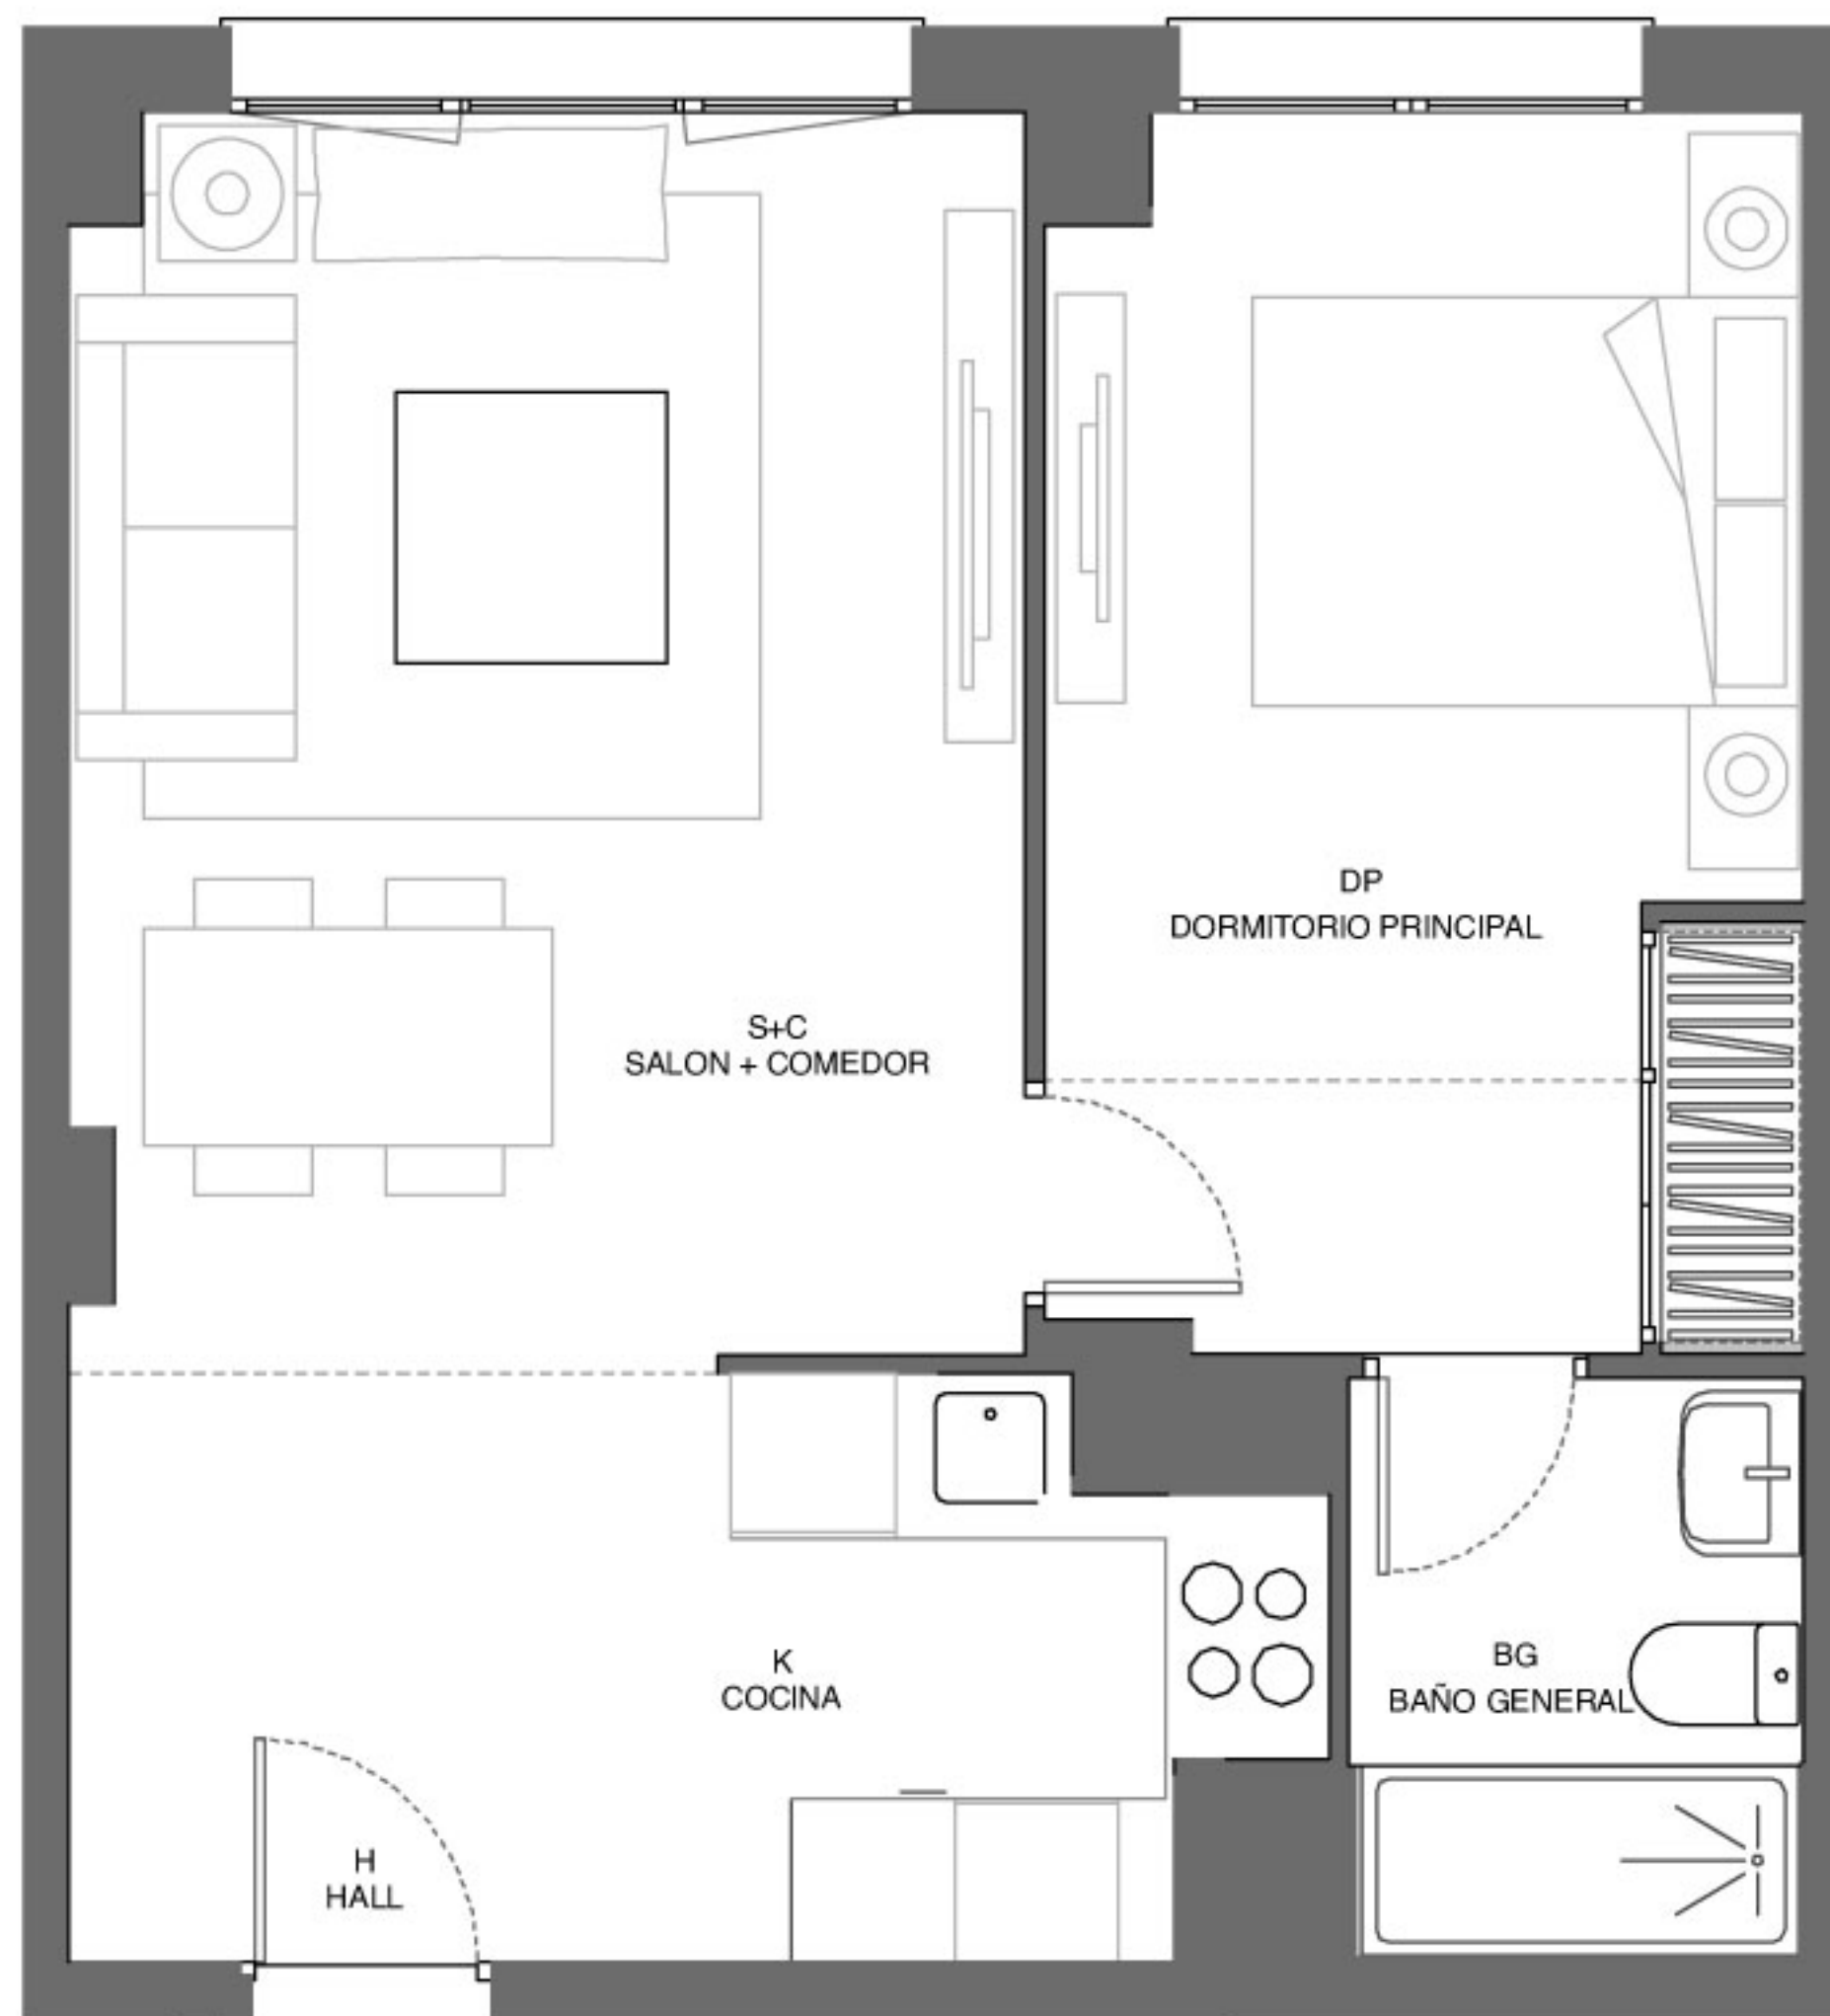


*El presente documento se refiere a un plano tipo de la vivienda con carácter meramente orientativo e informativo sin carácter contractual.

Planta 1ª A 3ª
Vivienda Tipo 24
Torre 1

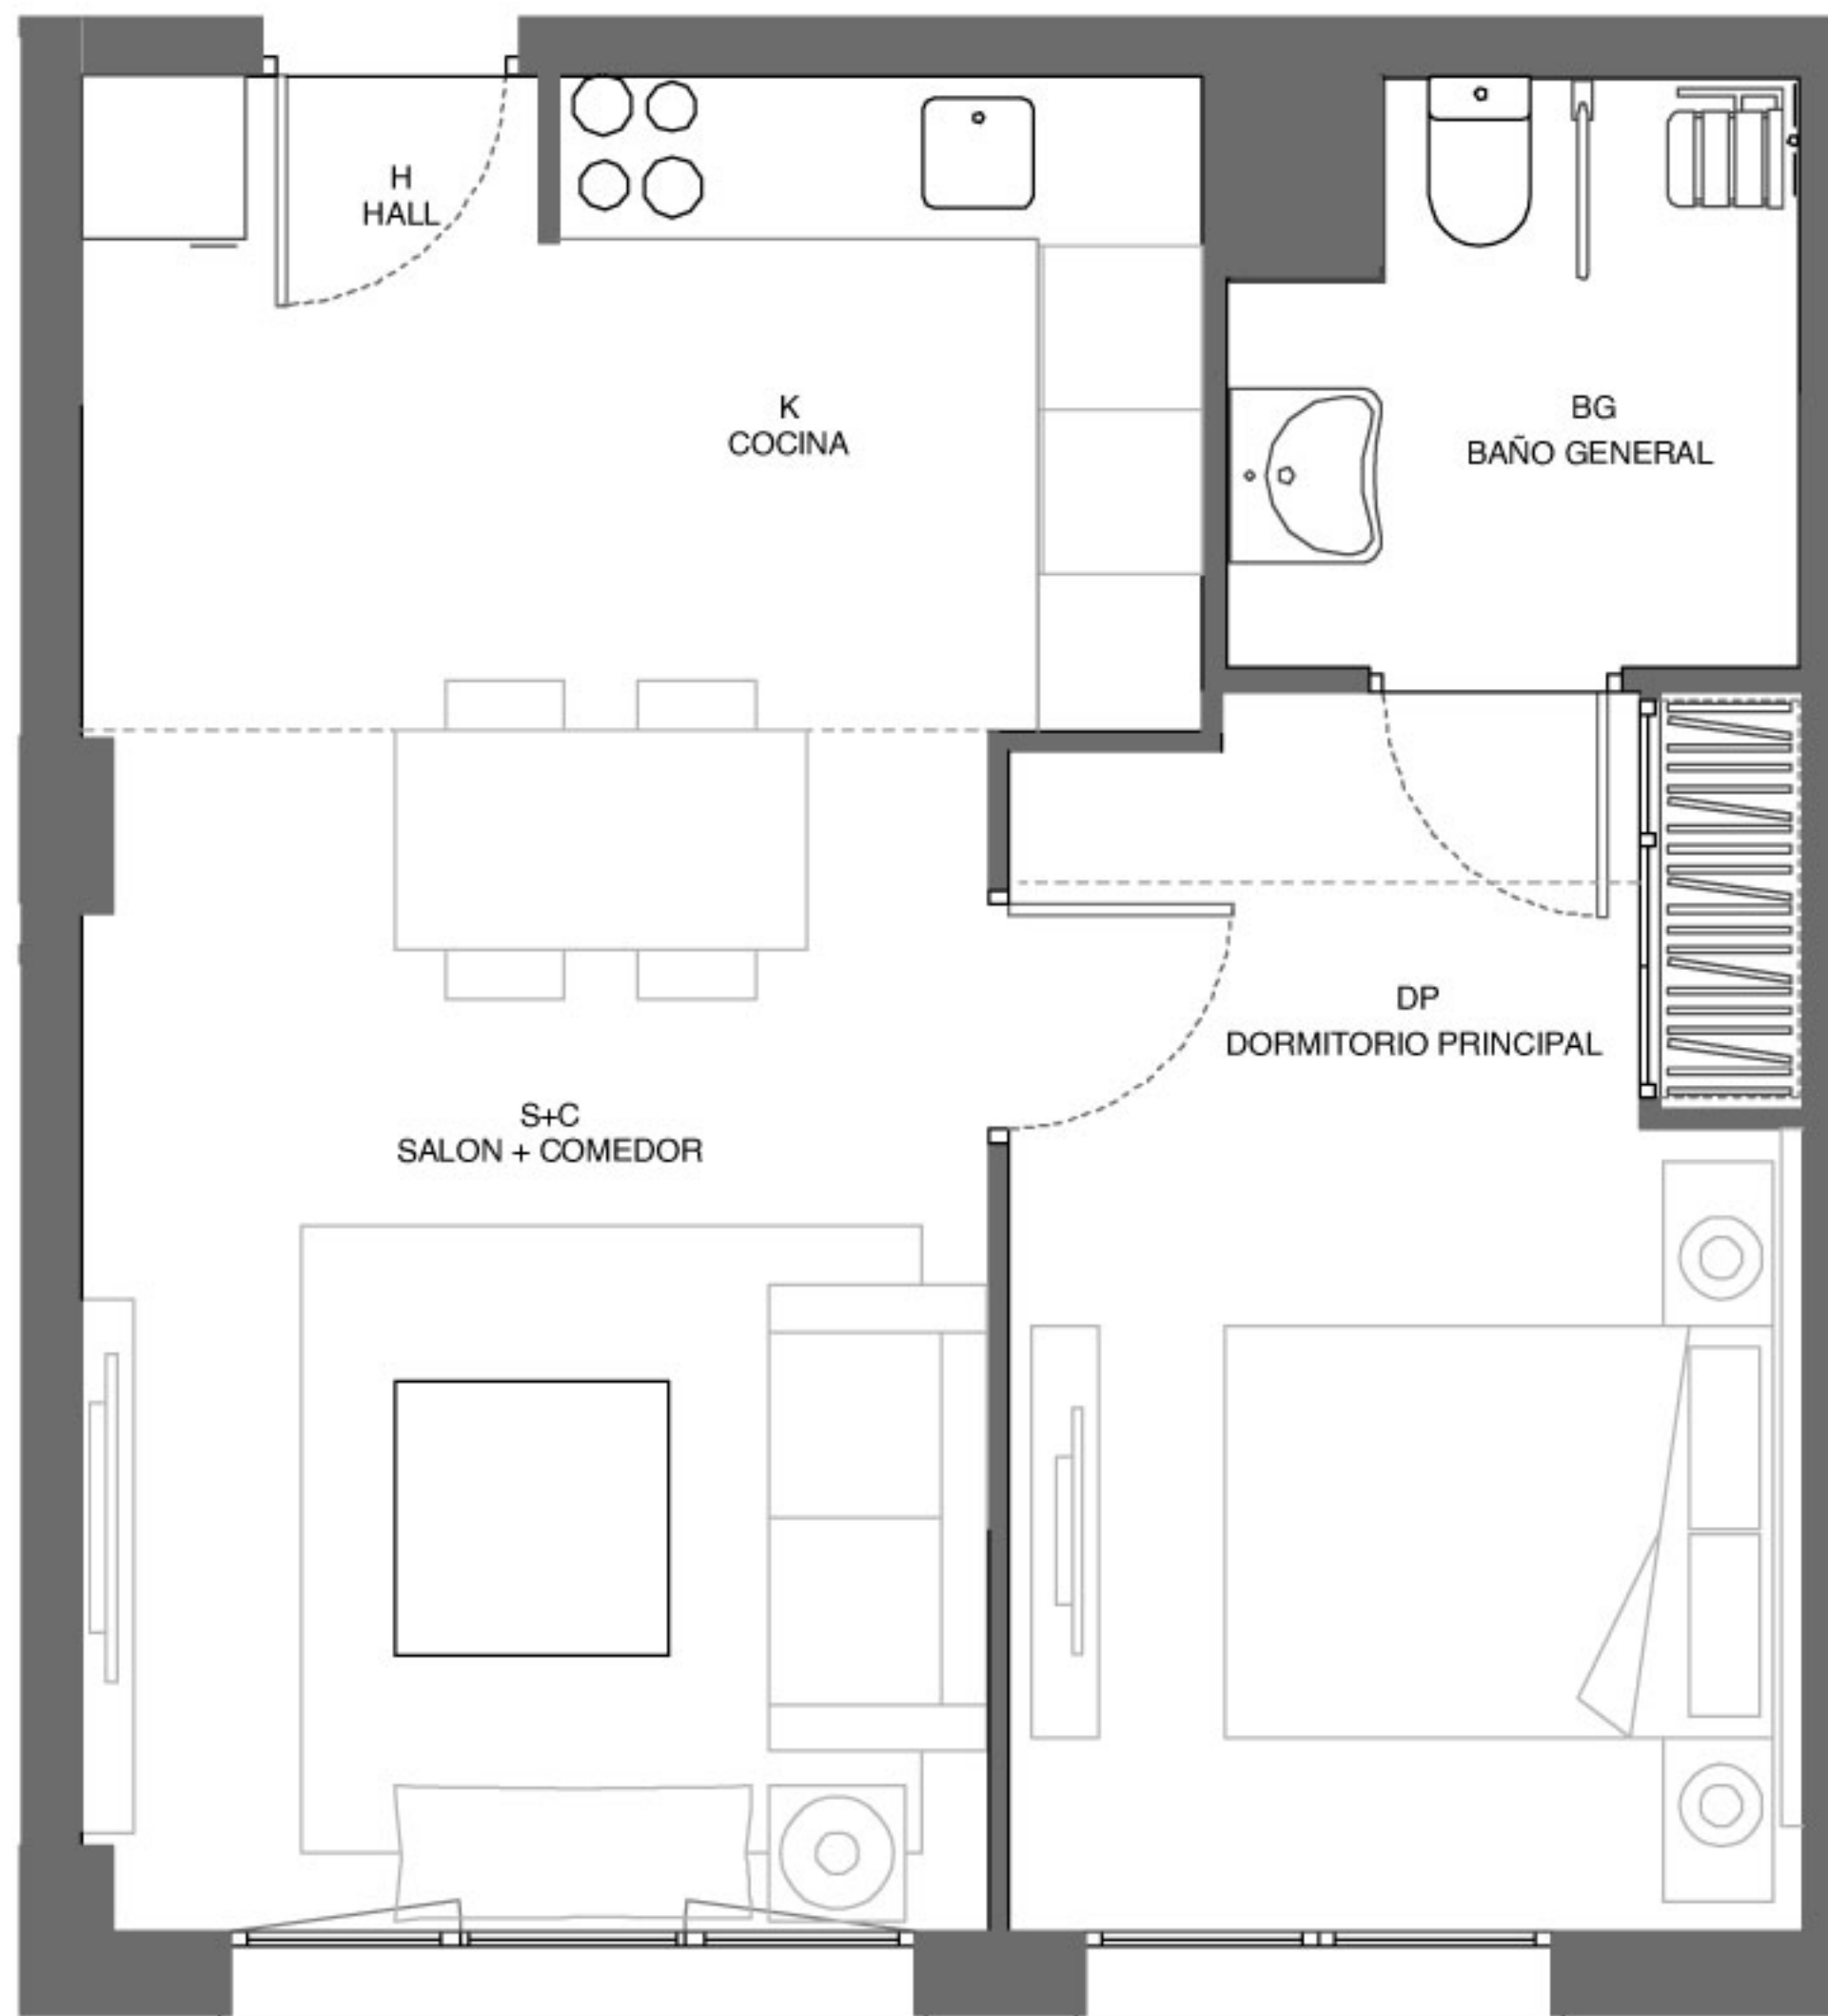


*El presente documento se refiere a un plano tipo de la vivienda con carácter meramente orientativo e informativo sin carácter contractual.

Planta 1ª A 3ª
Vivienda Tipo 25M
Torre 1

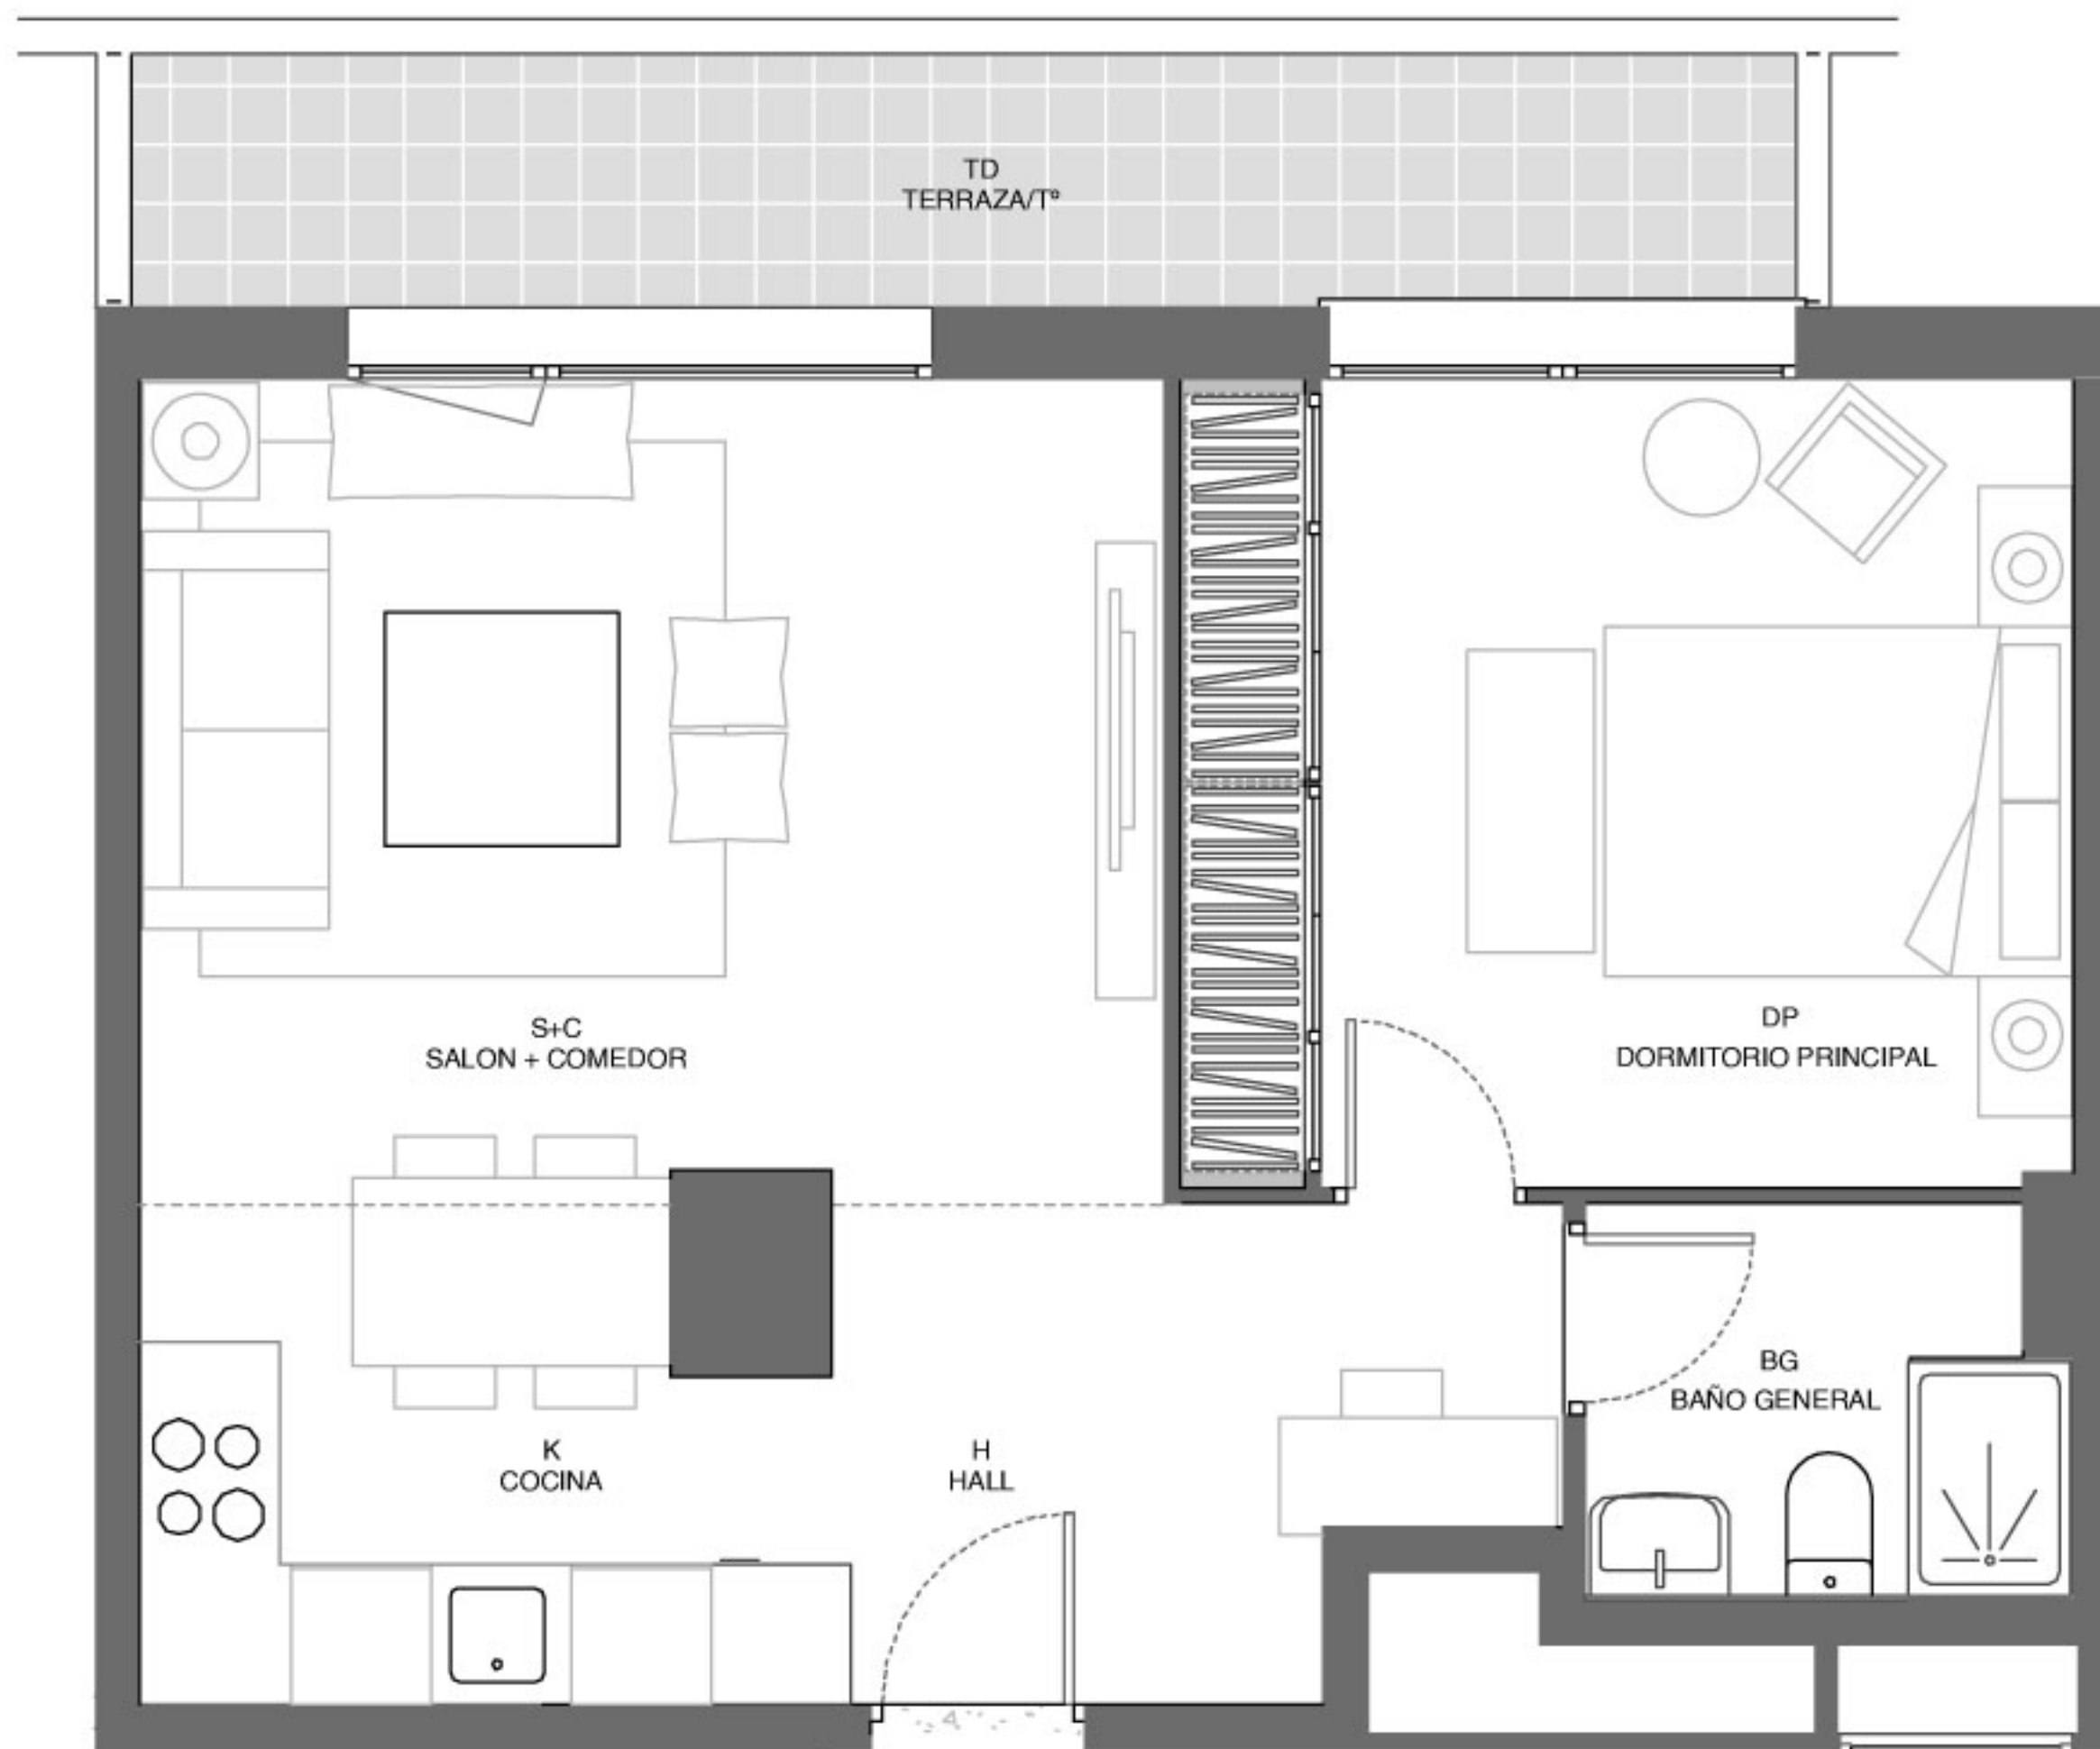


Planta 1ª
Vivienda Tipo 26
Torre 1

*El presente documento se refiere a un plano tipo de la vivienda con carácter meramente orientativo e informativo sin carácter contractual.

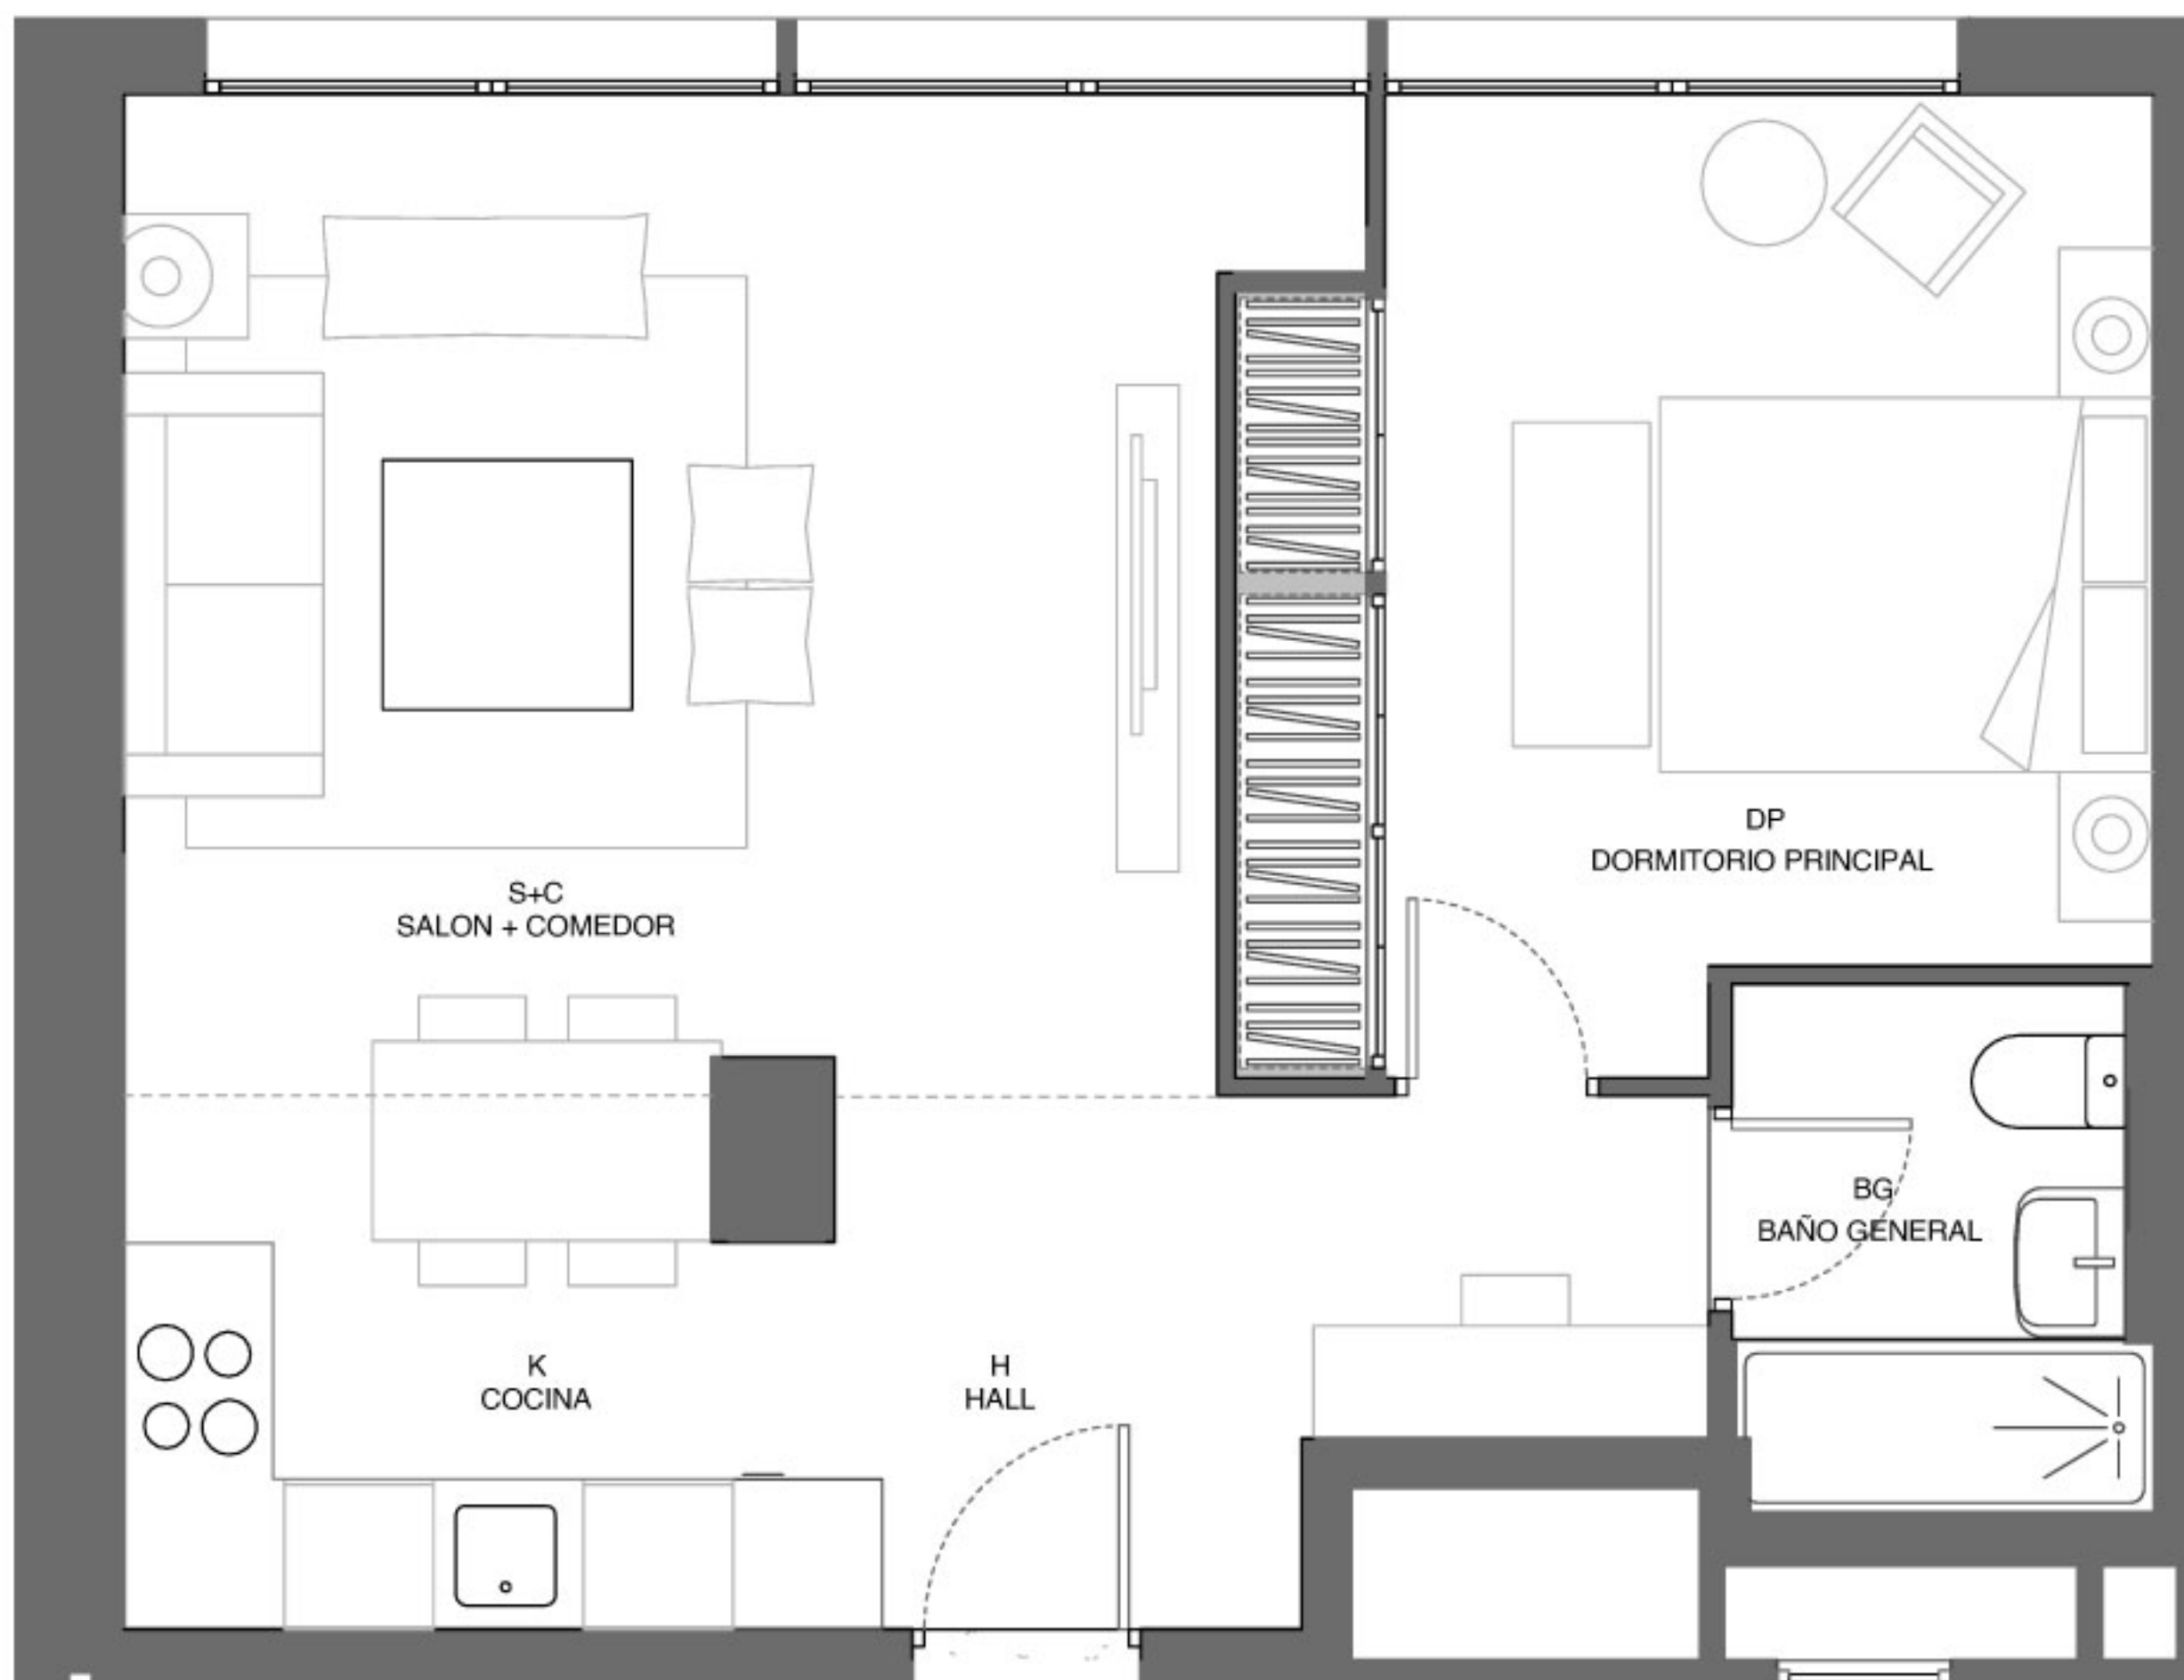


Planta 21^a A 24^a
Vivienda Tipo 29
Torre 1

*El presente documento se refiere a un plano tipo de la vivienda con carácter meramente orientativo e informativo sin carácter contractual.

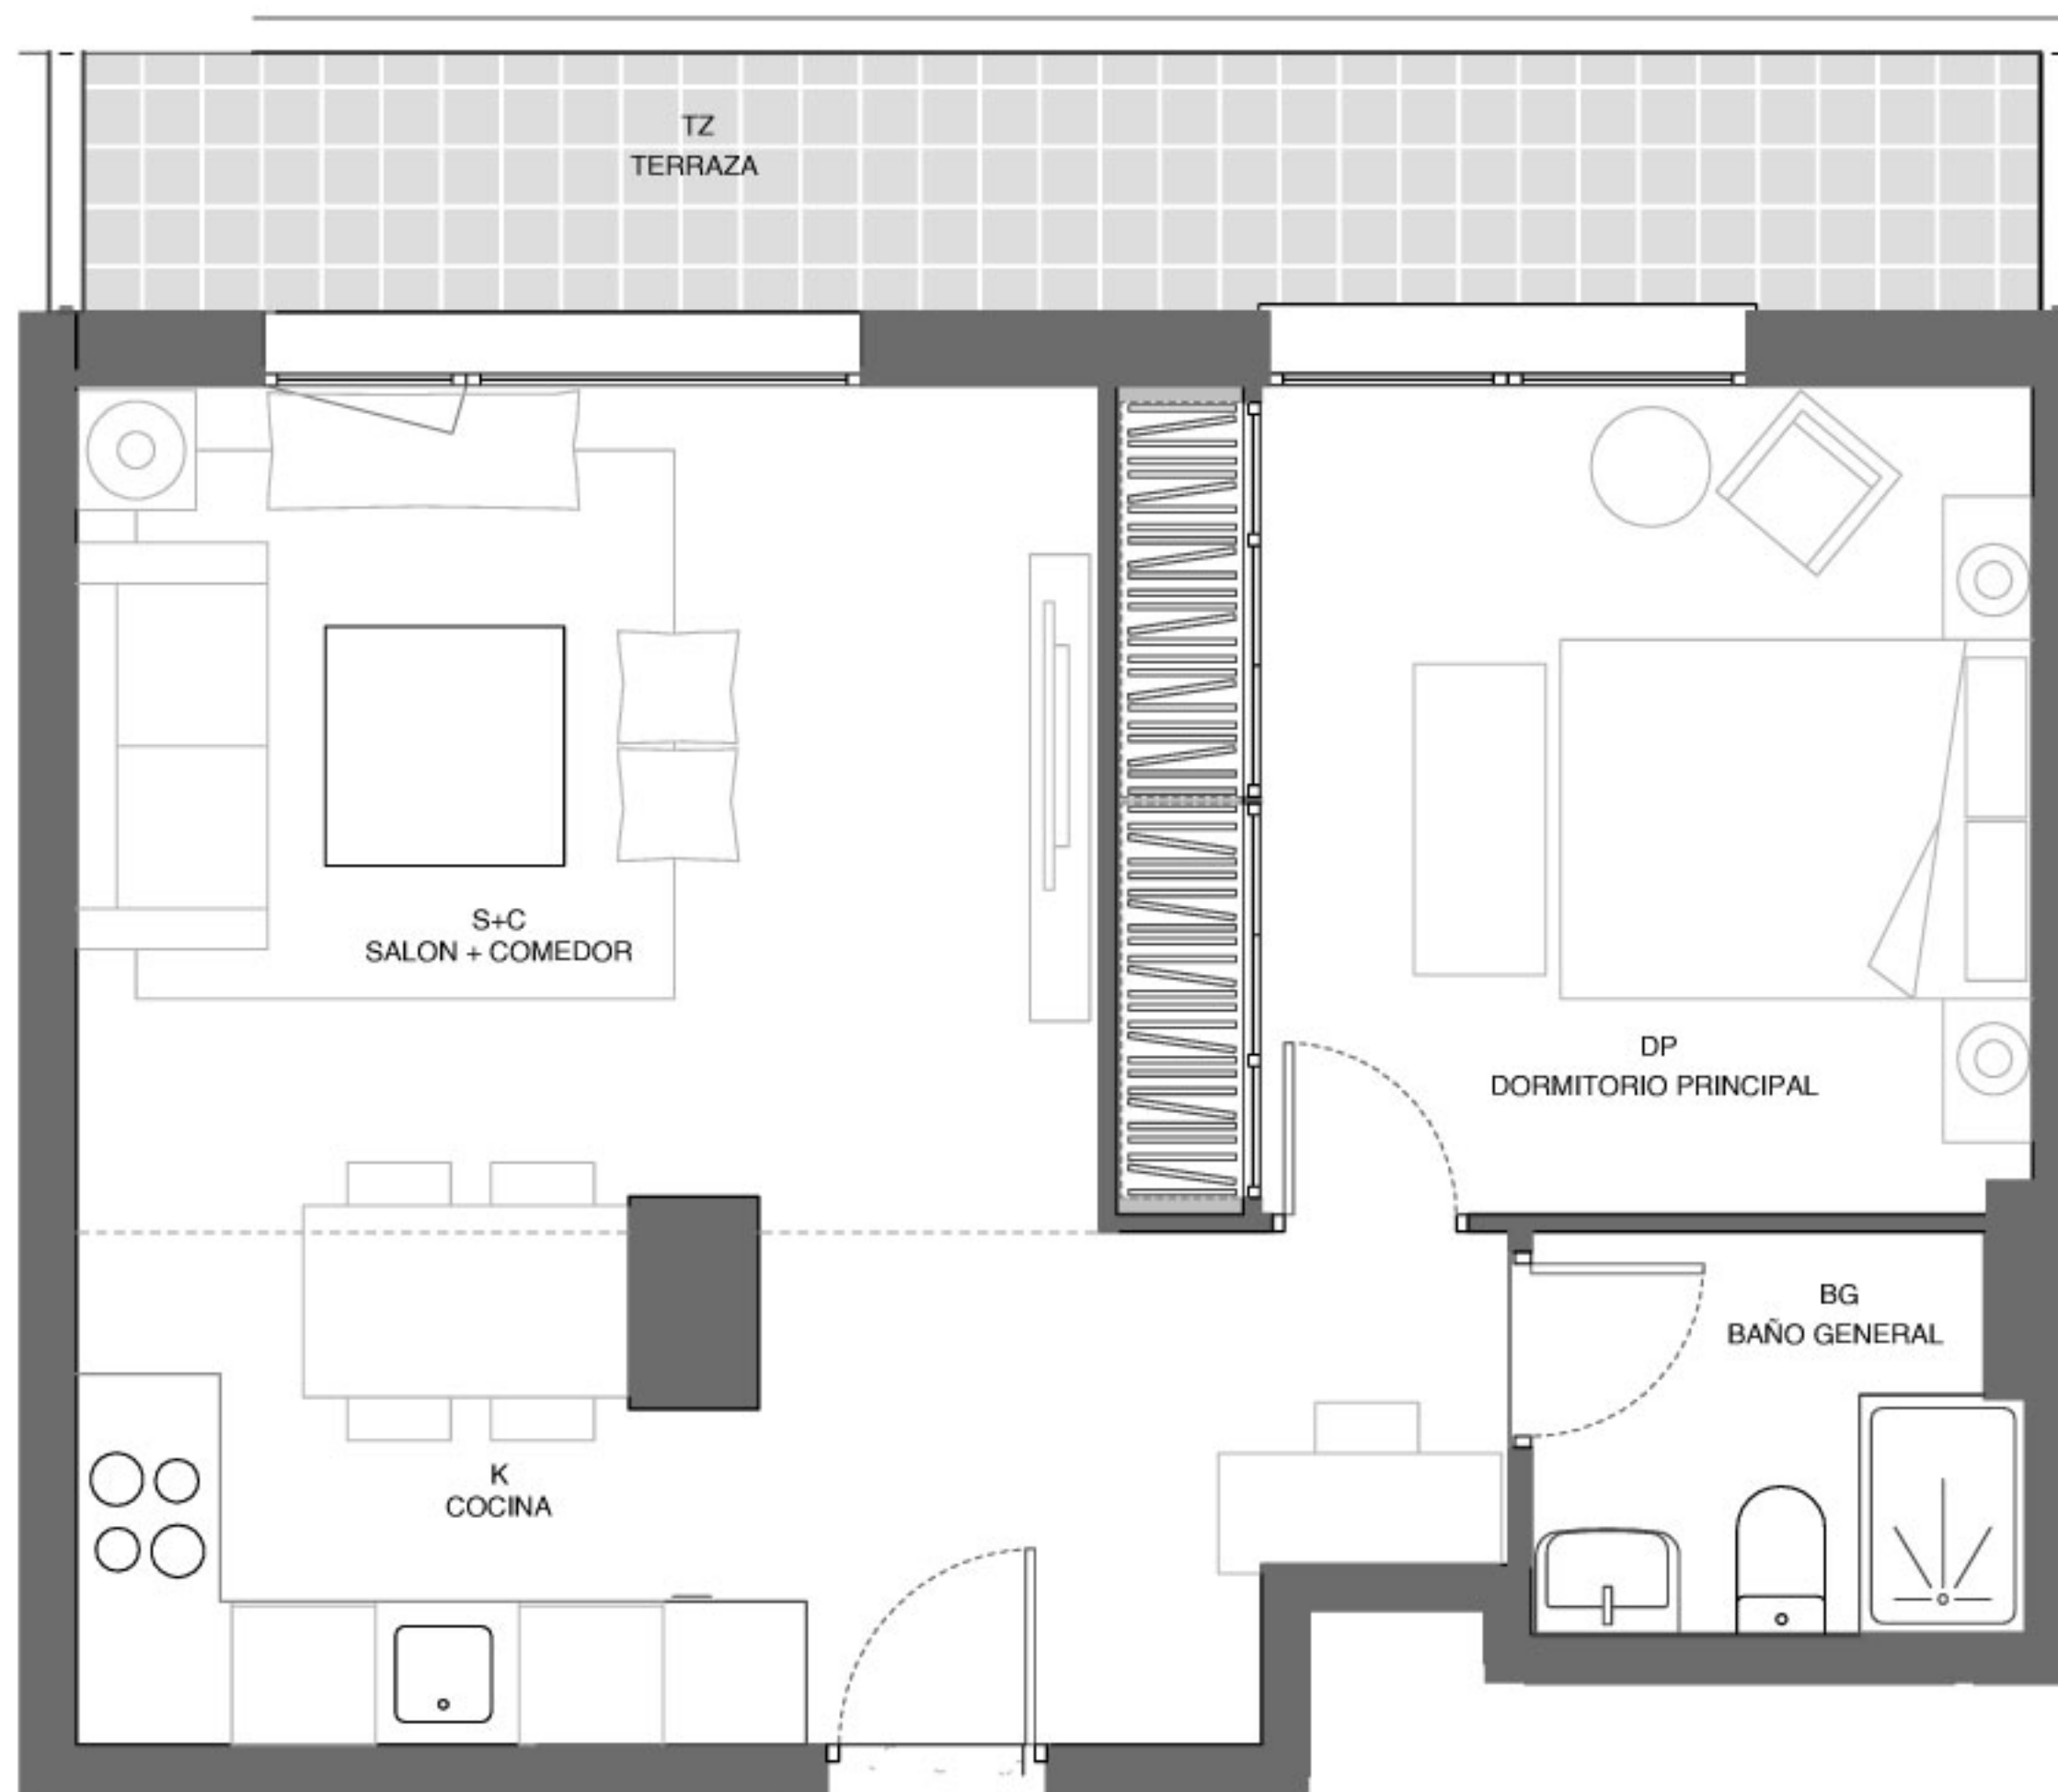

Planta 1ª
Vivienda Tipo 31
Torre 1

*El presente documento se refiere a un plano tipo de la vivienda con carácter meramente orientativo e informativo sin carácter contractual.

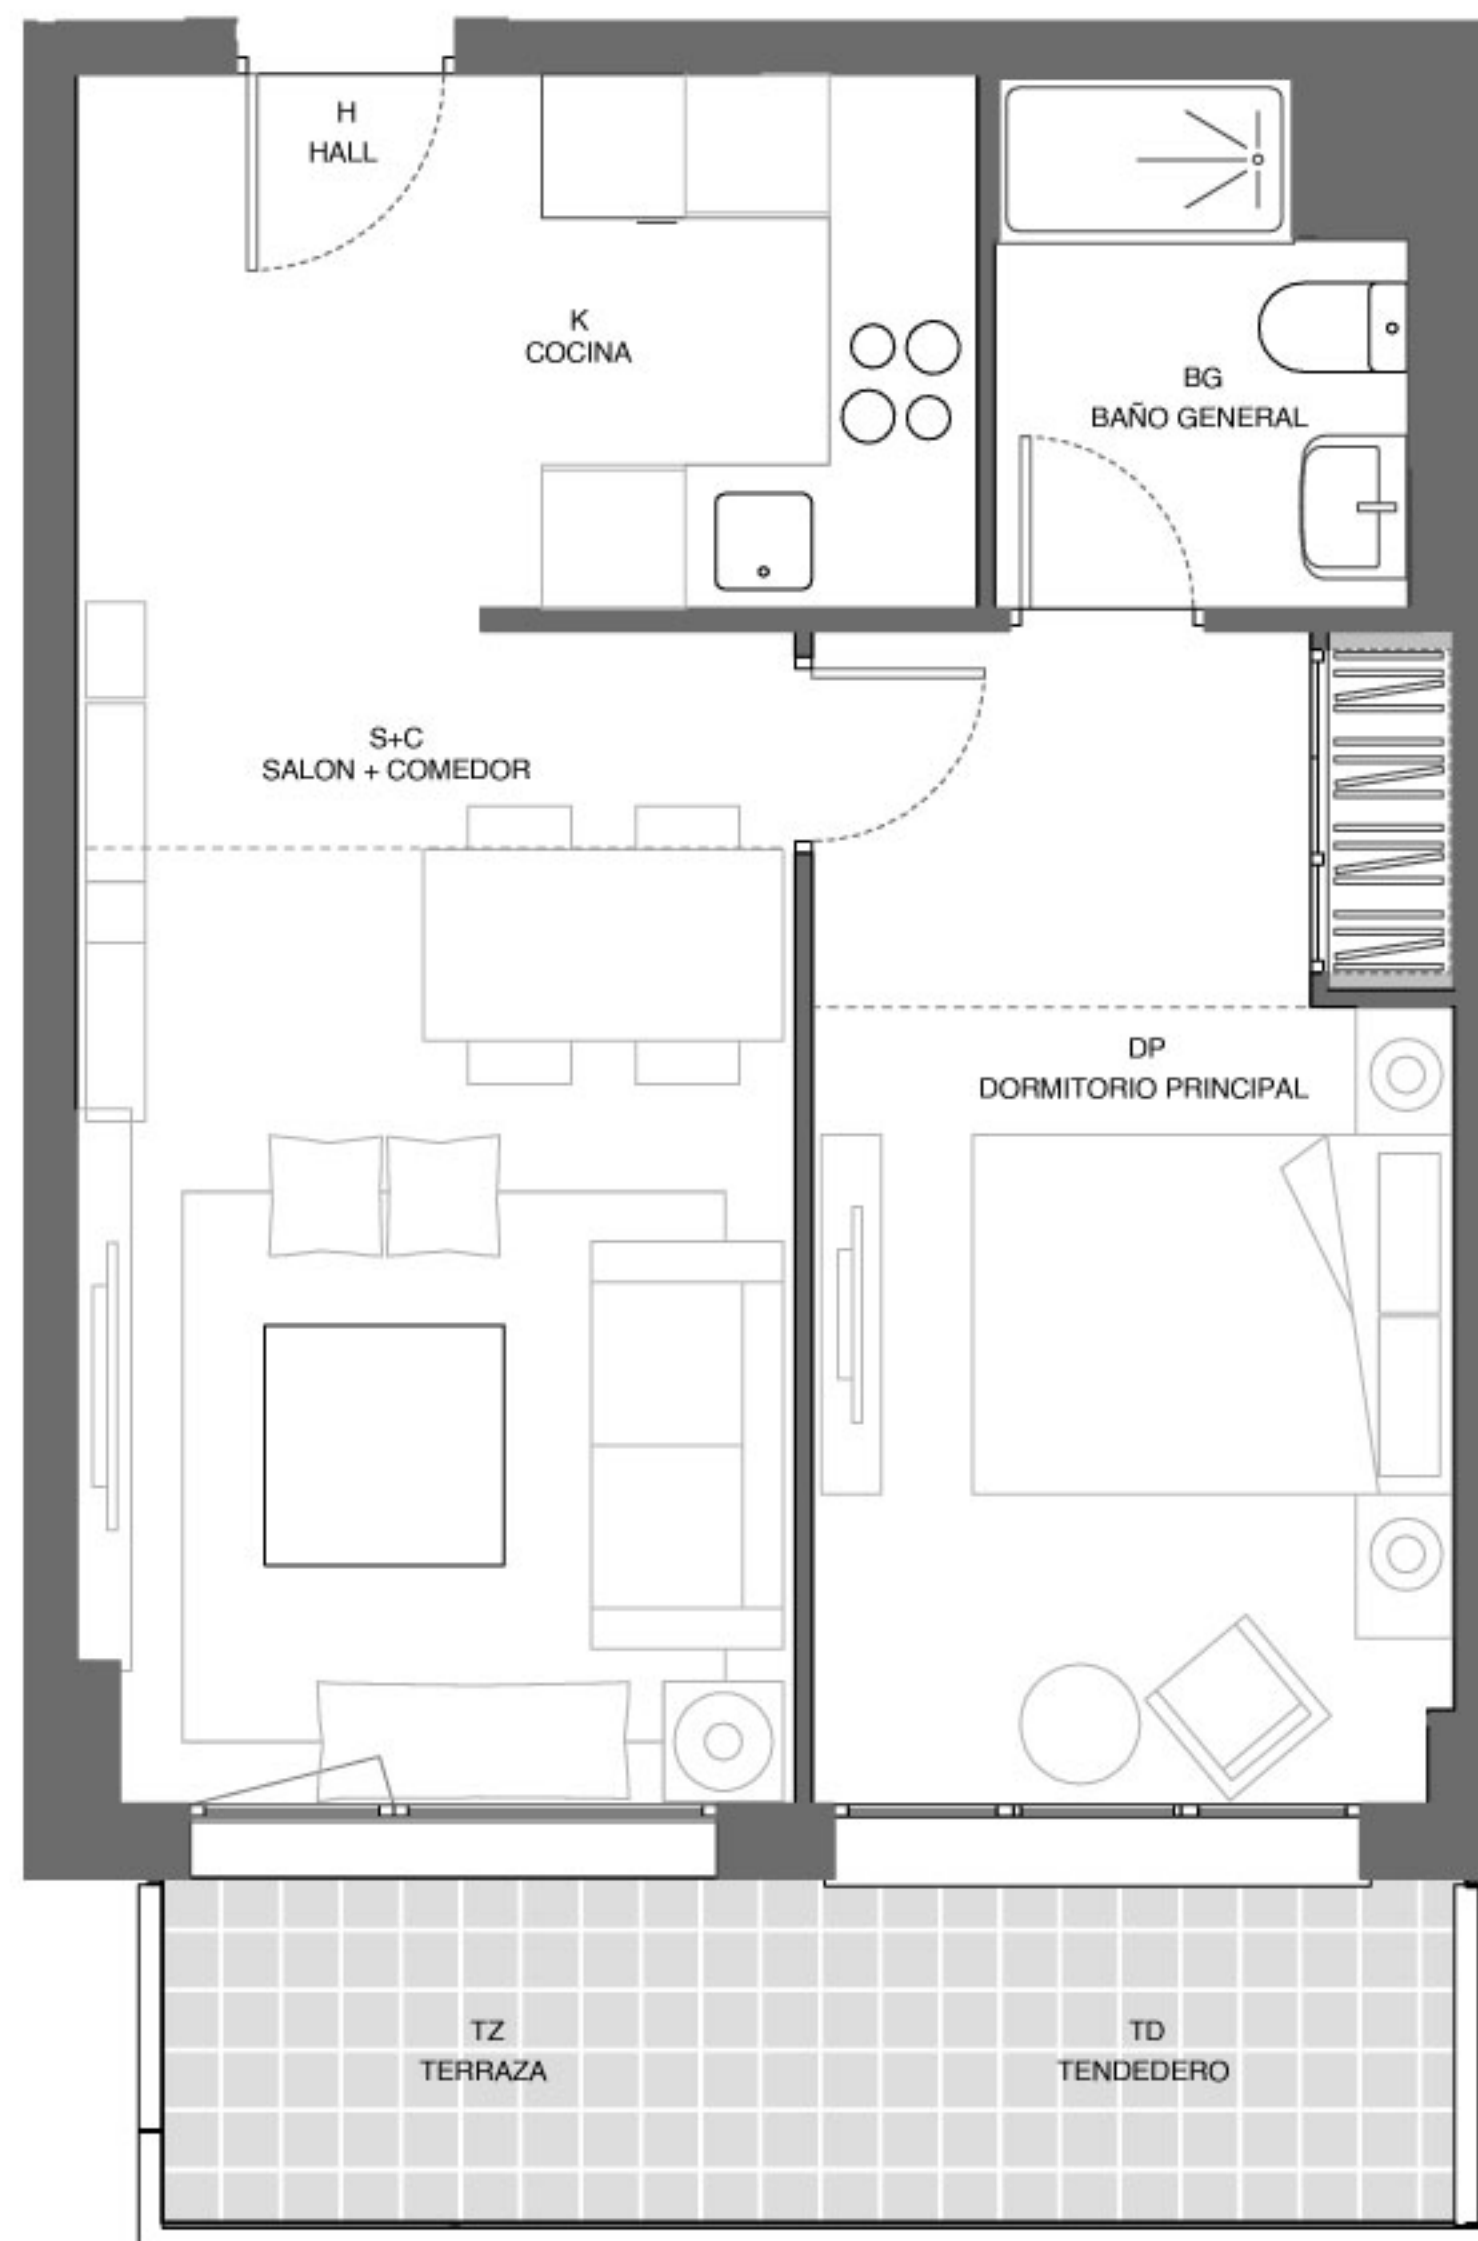

*El presente documento se refiere a un plano tipo de la vivienda con carácter meramente orientativo e informativo sin carácter contractual.

Planta 1ª A 4ª
Vivienda Tipo 32
Torre 1