



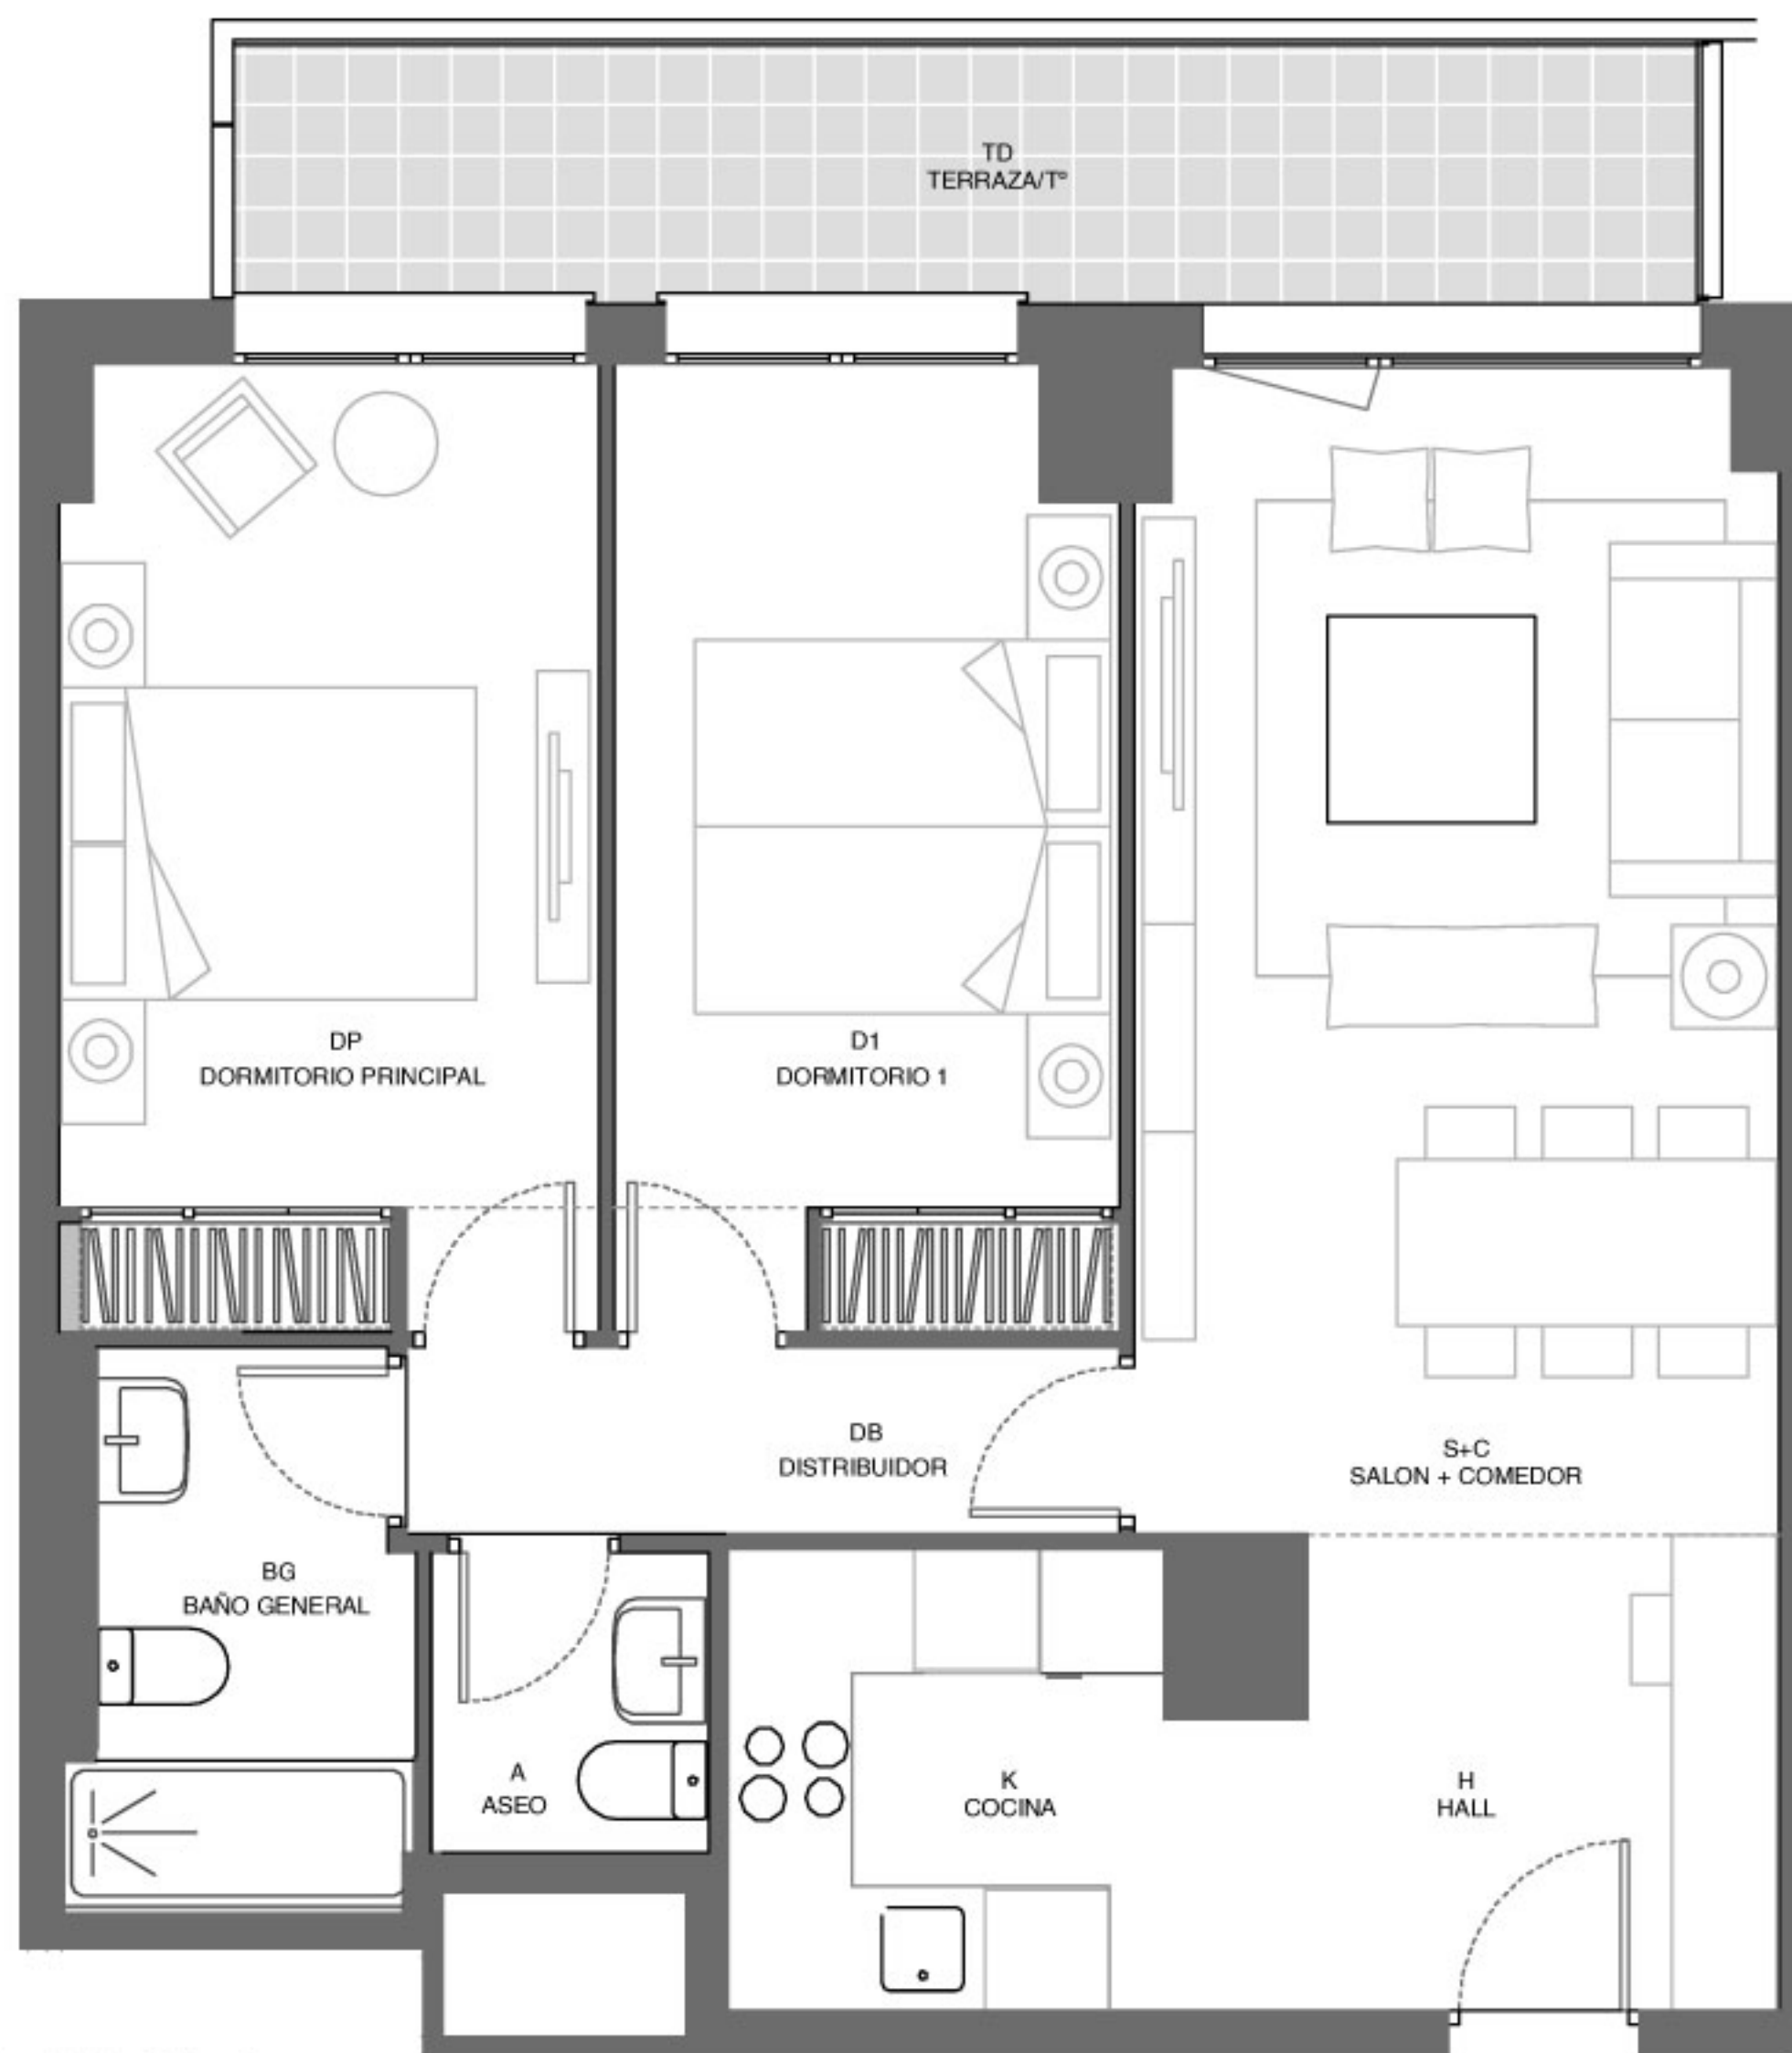


*El presente documento se refiere a un plano tipo de la vivienda con carácter meramente orientativo e informativo sin carácter contractual.

Planta 1ª A 24ª
Vivienda Tipo 1
Torre 1

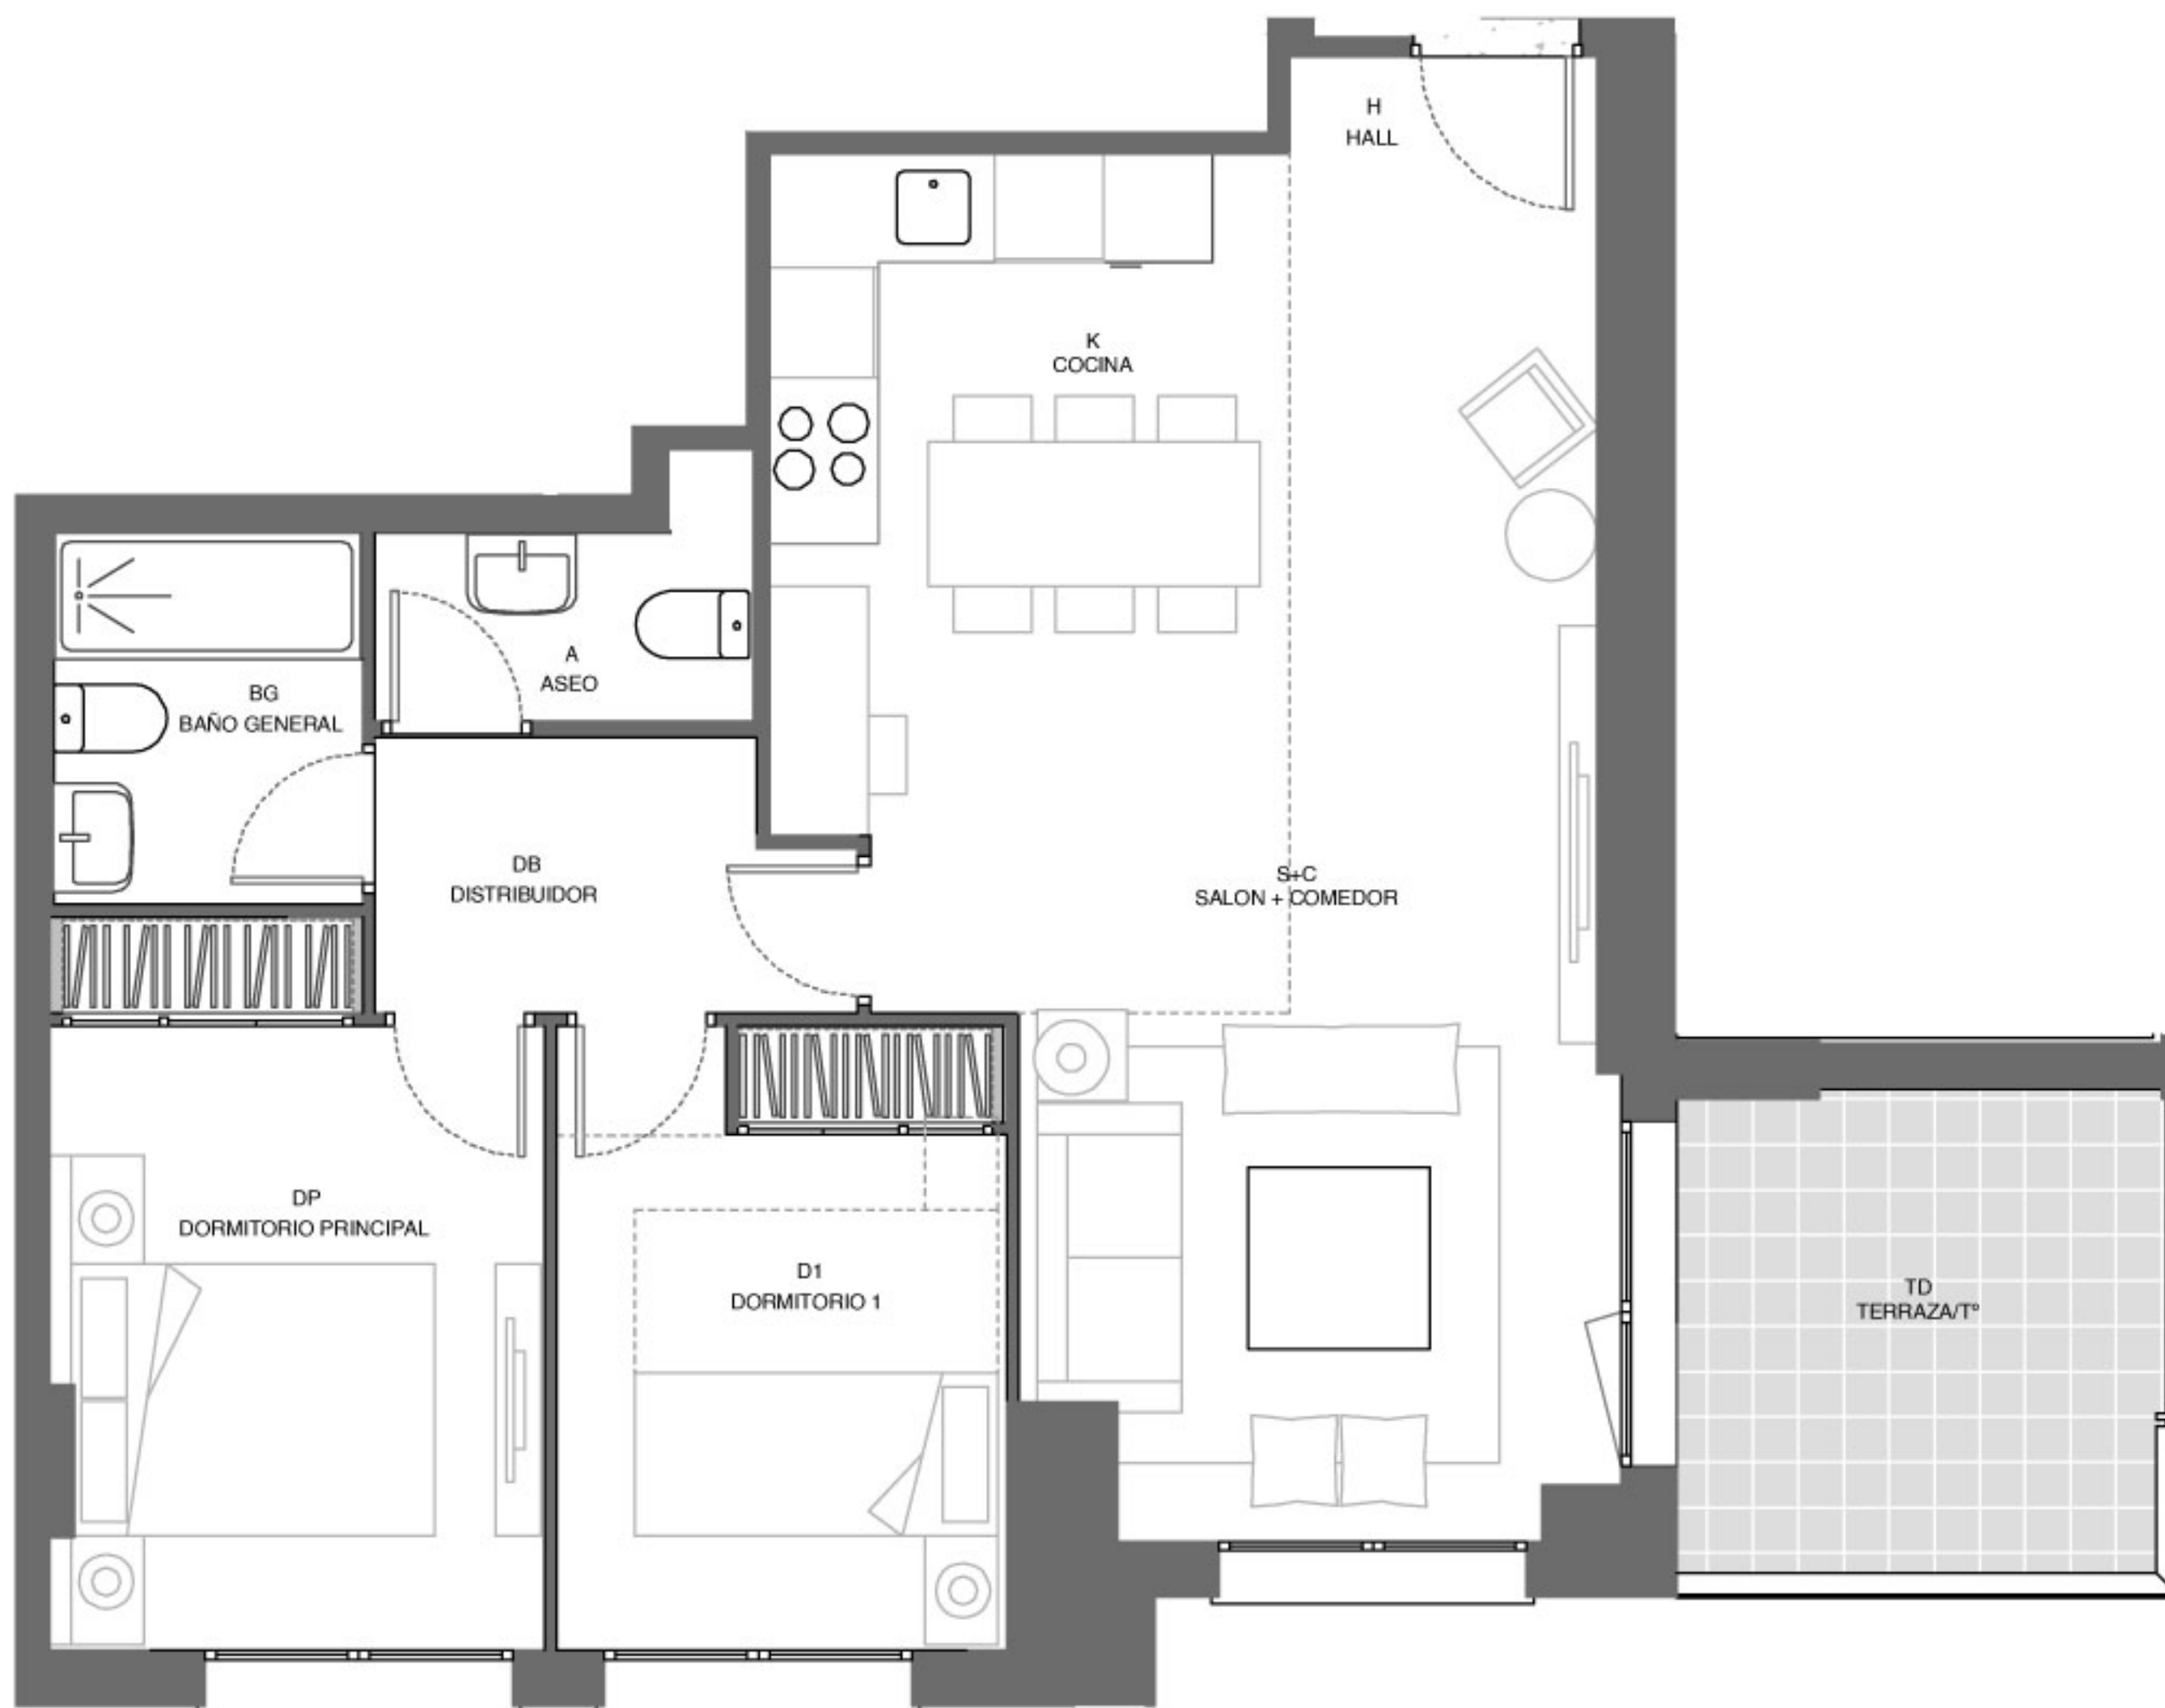


Planta 6ª A 24ª
Vivienda Tipo 4
Torre 1

*El presente documento se refiere a un plano tipo de la vivienda con carácter meramente orientativo e informativo sin carácter contractual.

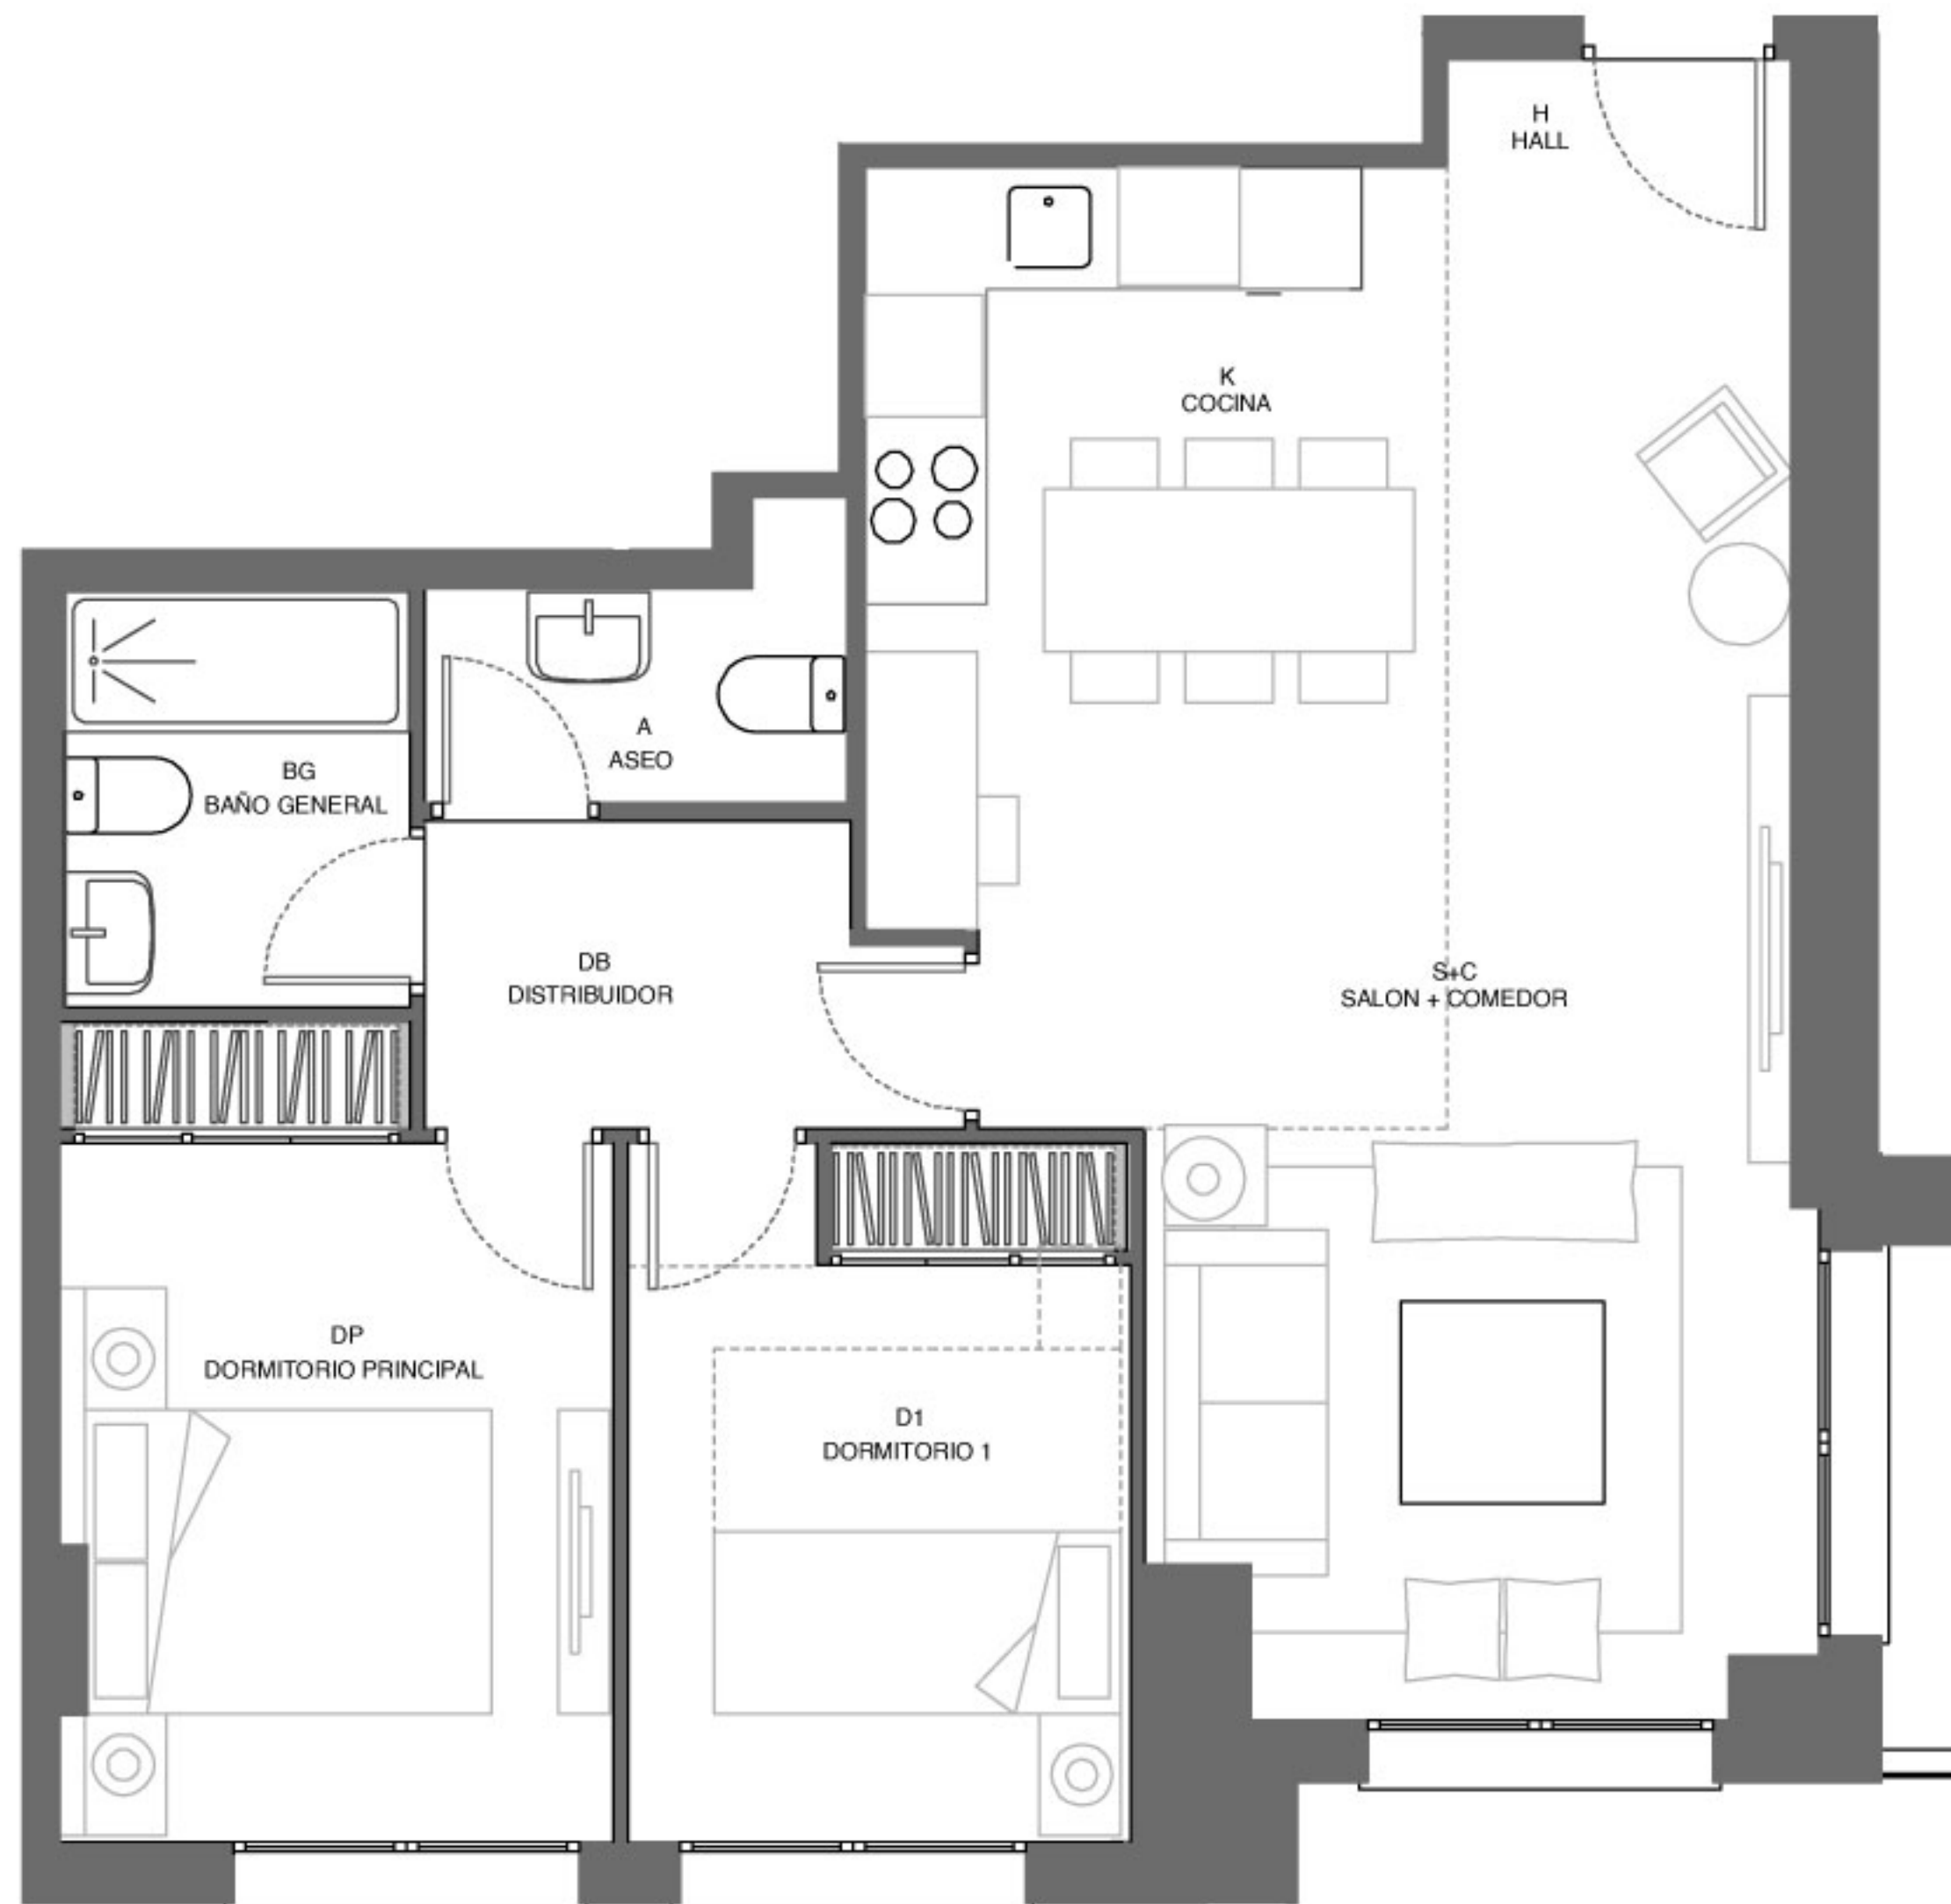

Planta 1ª A 5ª
Vivienda Tipo 6
Torre 1

*El presente documento se refiere a un plano tipo de la vivienda con carácter meramente orientativo e informativo sin carácter contractual.

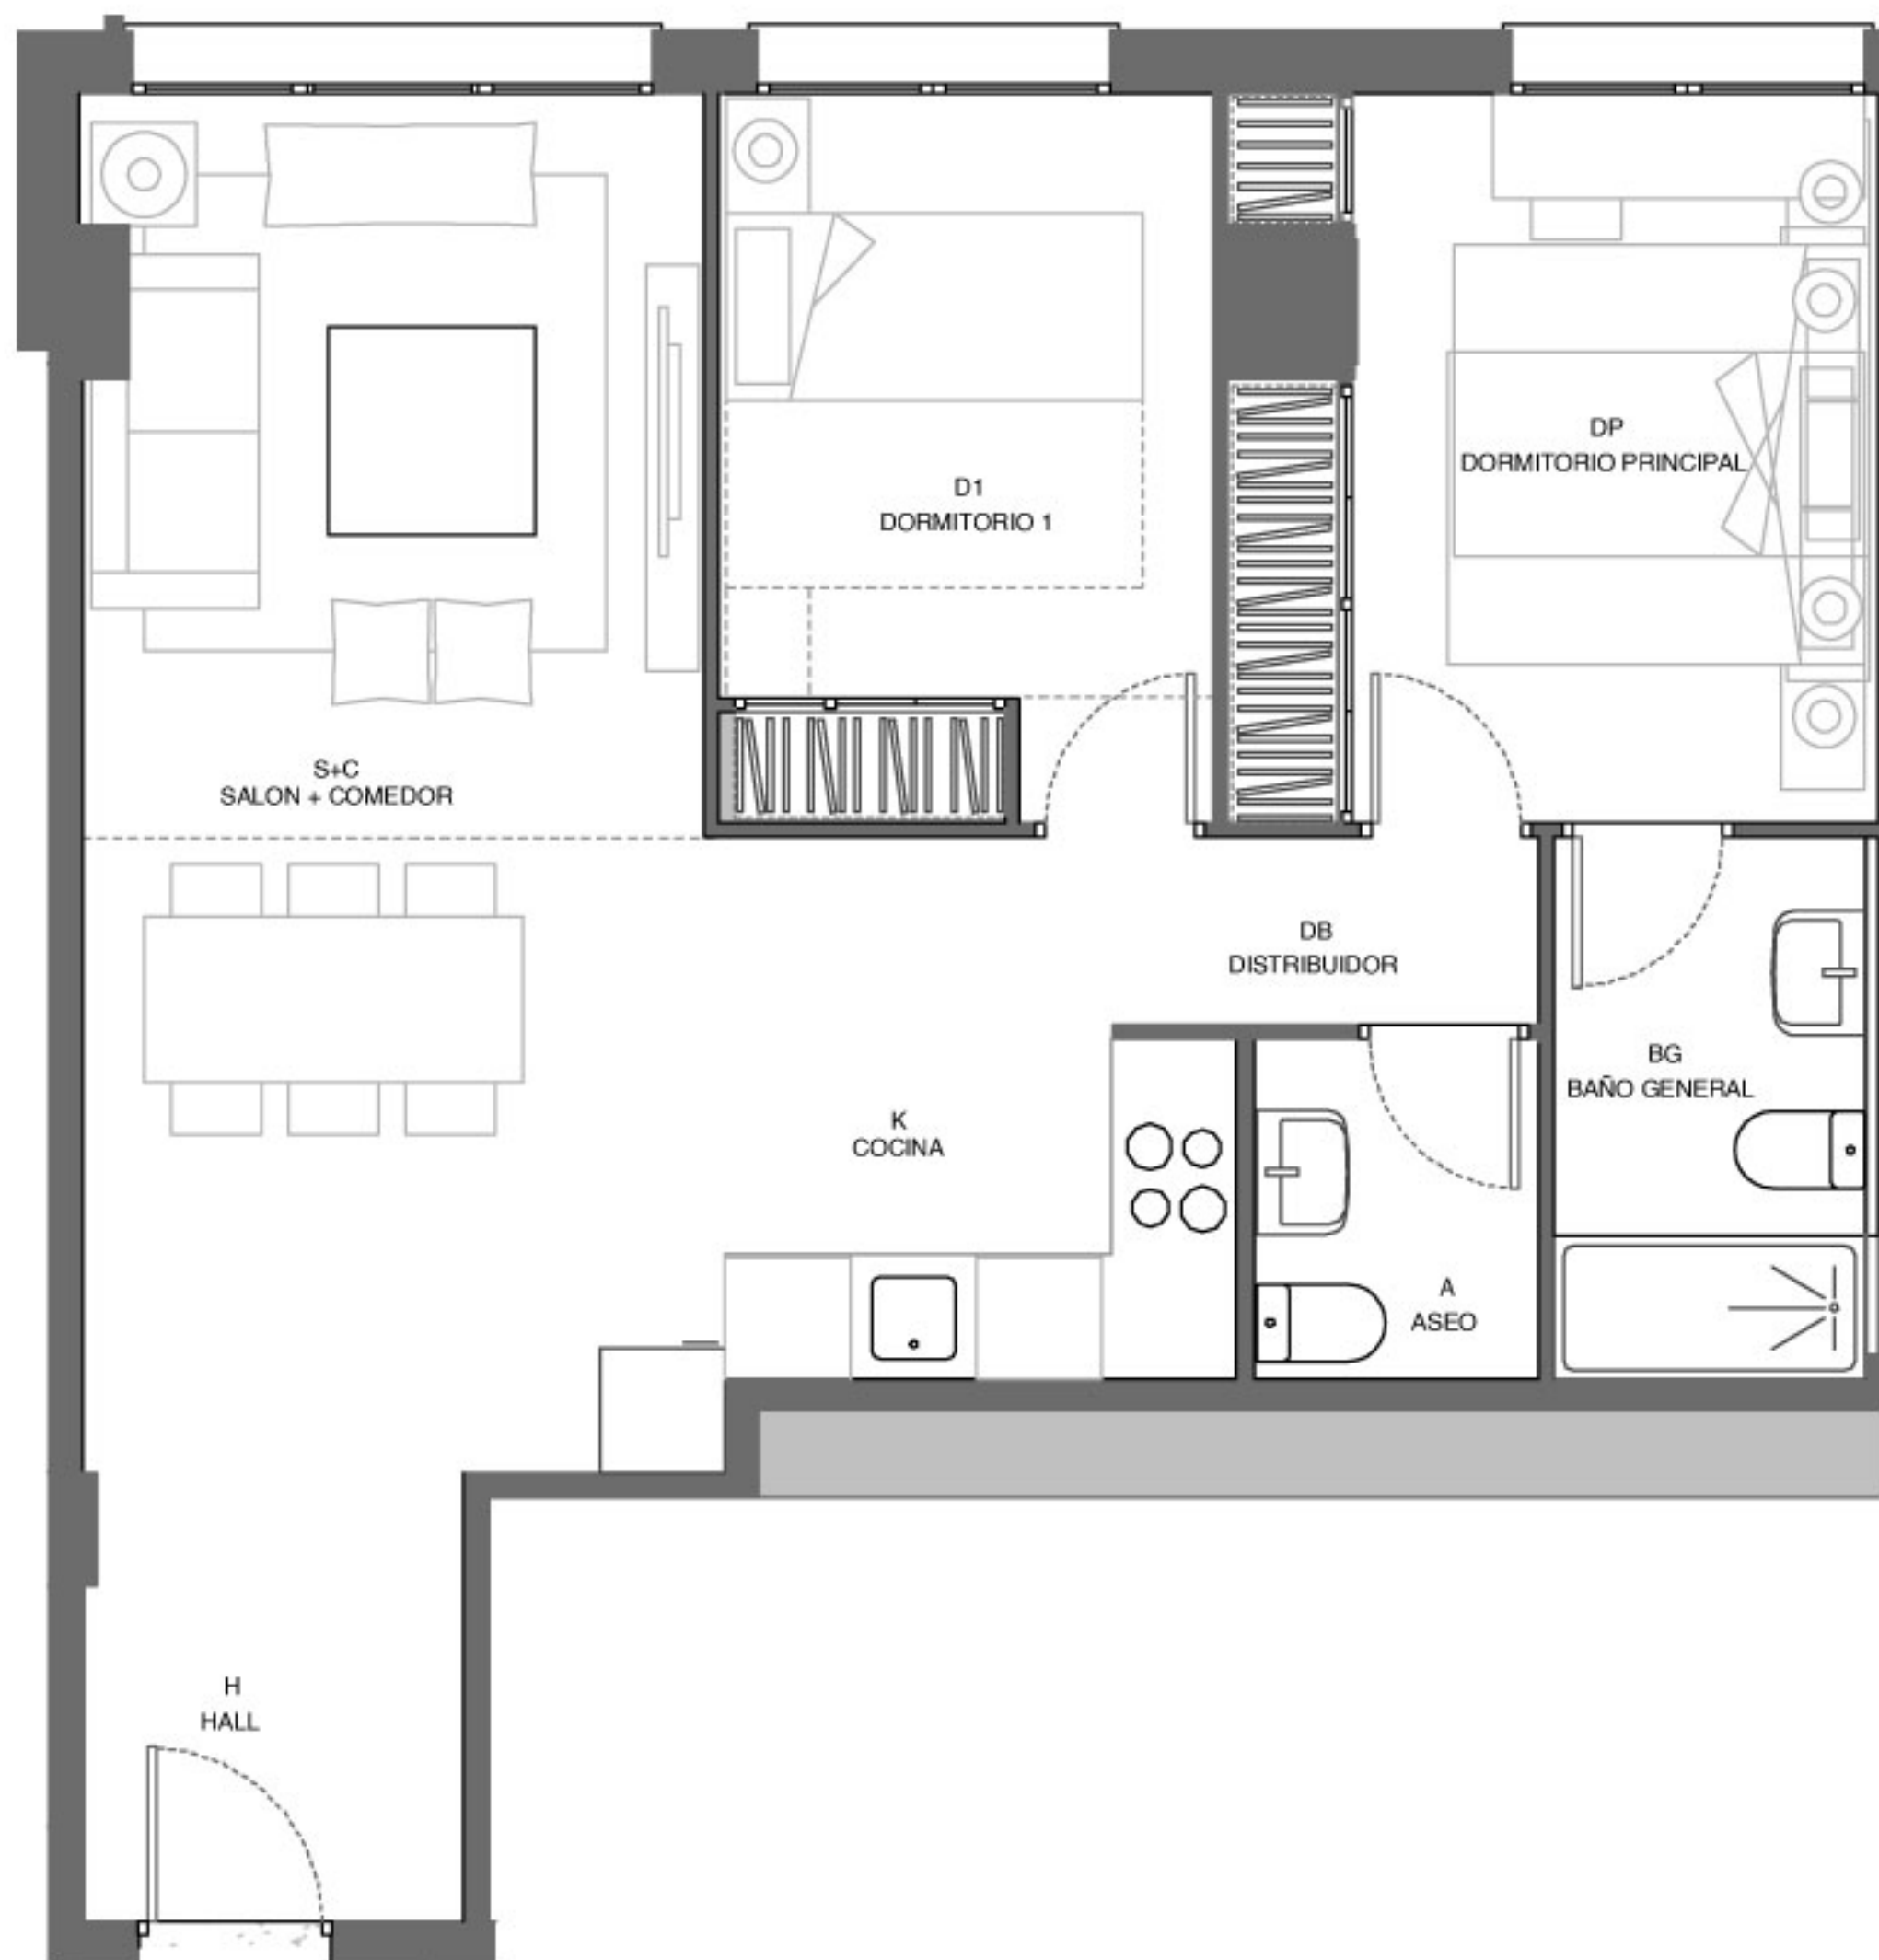


Planta 15^a A 22^a
Vivienda Tipo 7
Torre 1

*El presente documento se refiere a un plano tipo de la vivienda con carácter meramente orientativo e informativo sin carácter contractual.



Planta 15ª A 22ª
Vivienda Tipo 8
Torre 1

*El presente documento se refiere a un plano tipo de la vivienda con carácter meramente orientativo e informativo sin carácter contractual.

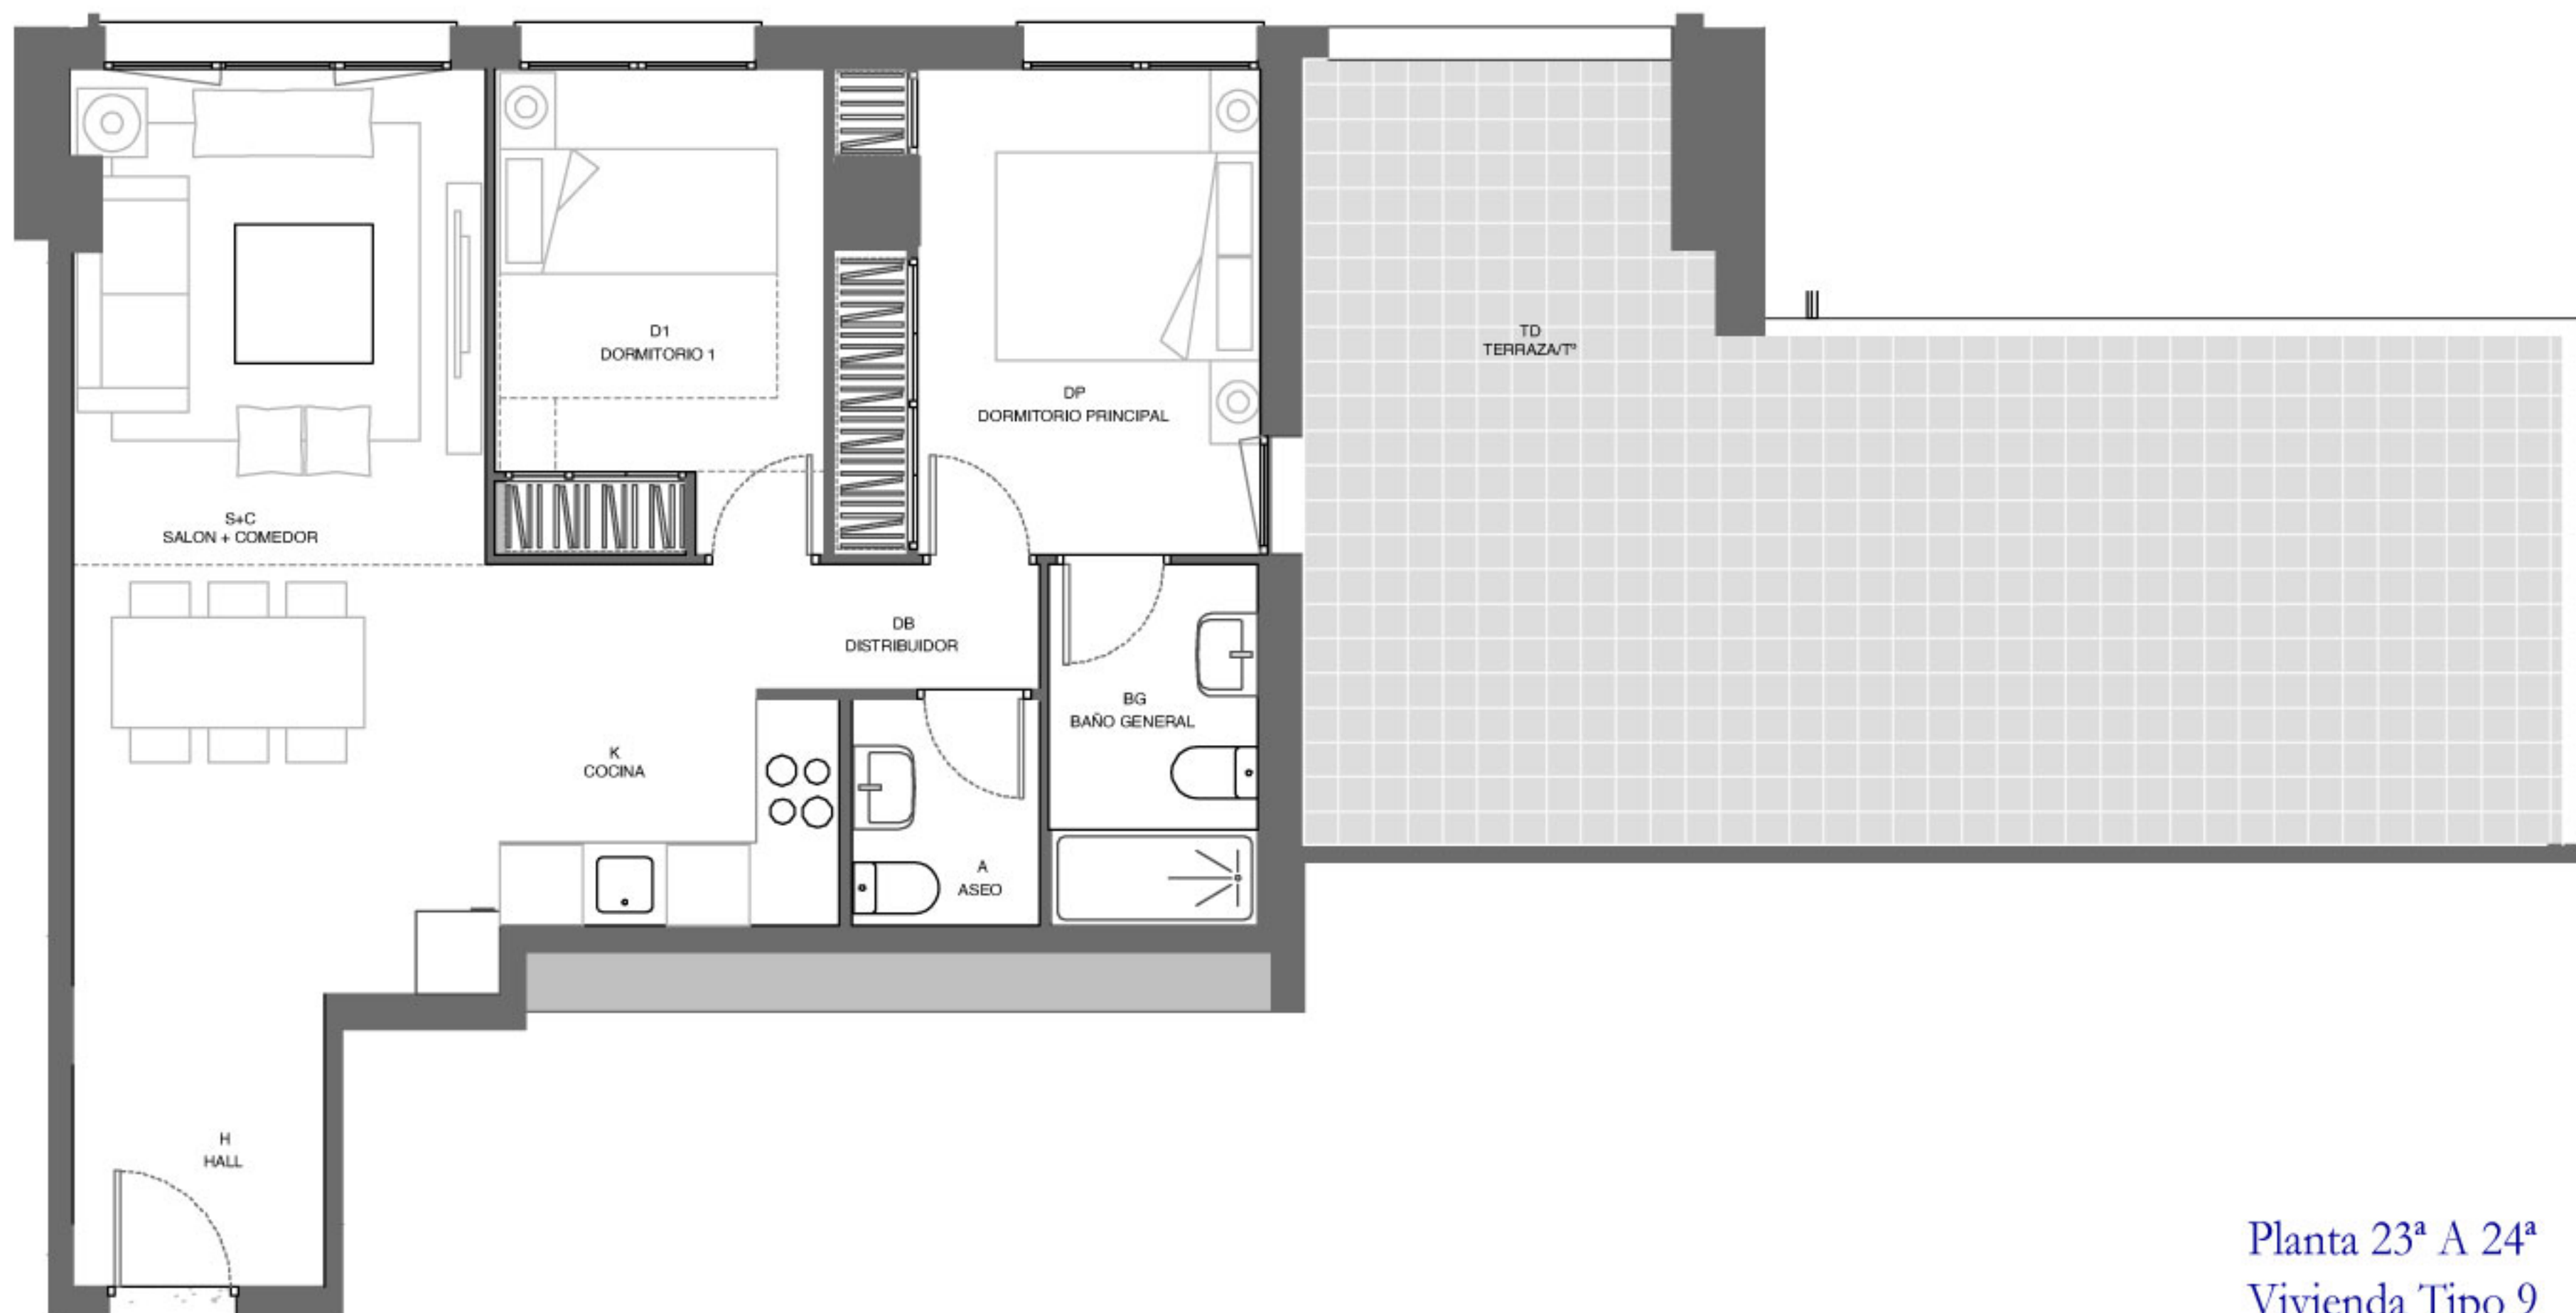

Planta 23ª A 24ª
Vivienda Tipo 9
Torre 1

*El presente documento se refiere a un plano tipo de la vivienda con carácter meramente orientativo e informativo sin carácter contractual.




Planta 4ª
Vivienda Tipo 14
Torre 1

*El presente documento se refiere a un plano tipo de la vivienda con carácter meramente orientativo e informativo sin carácter contractual.




Planta 2ª A 3ª
Vivienda Tipo 15
Torre 1

*El presente documento se refiere a un plano tipo de la vivienda con carácter meramente orientativo e informativo sin carácter contractual.

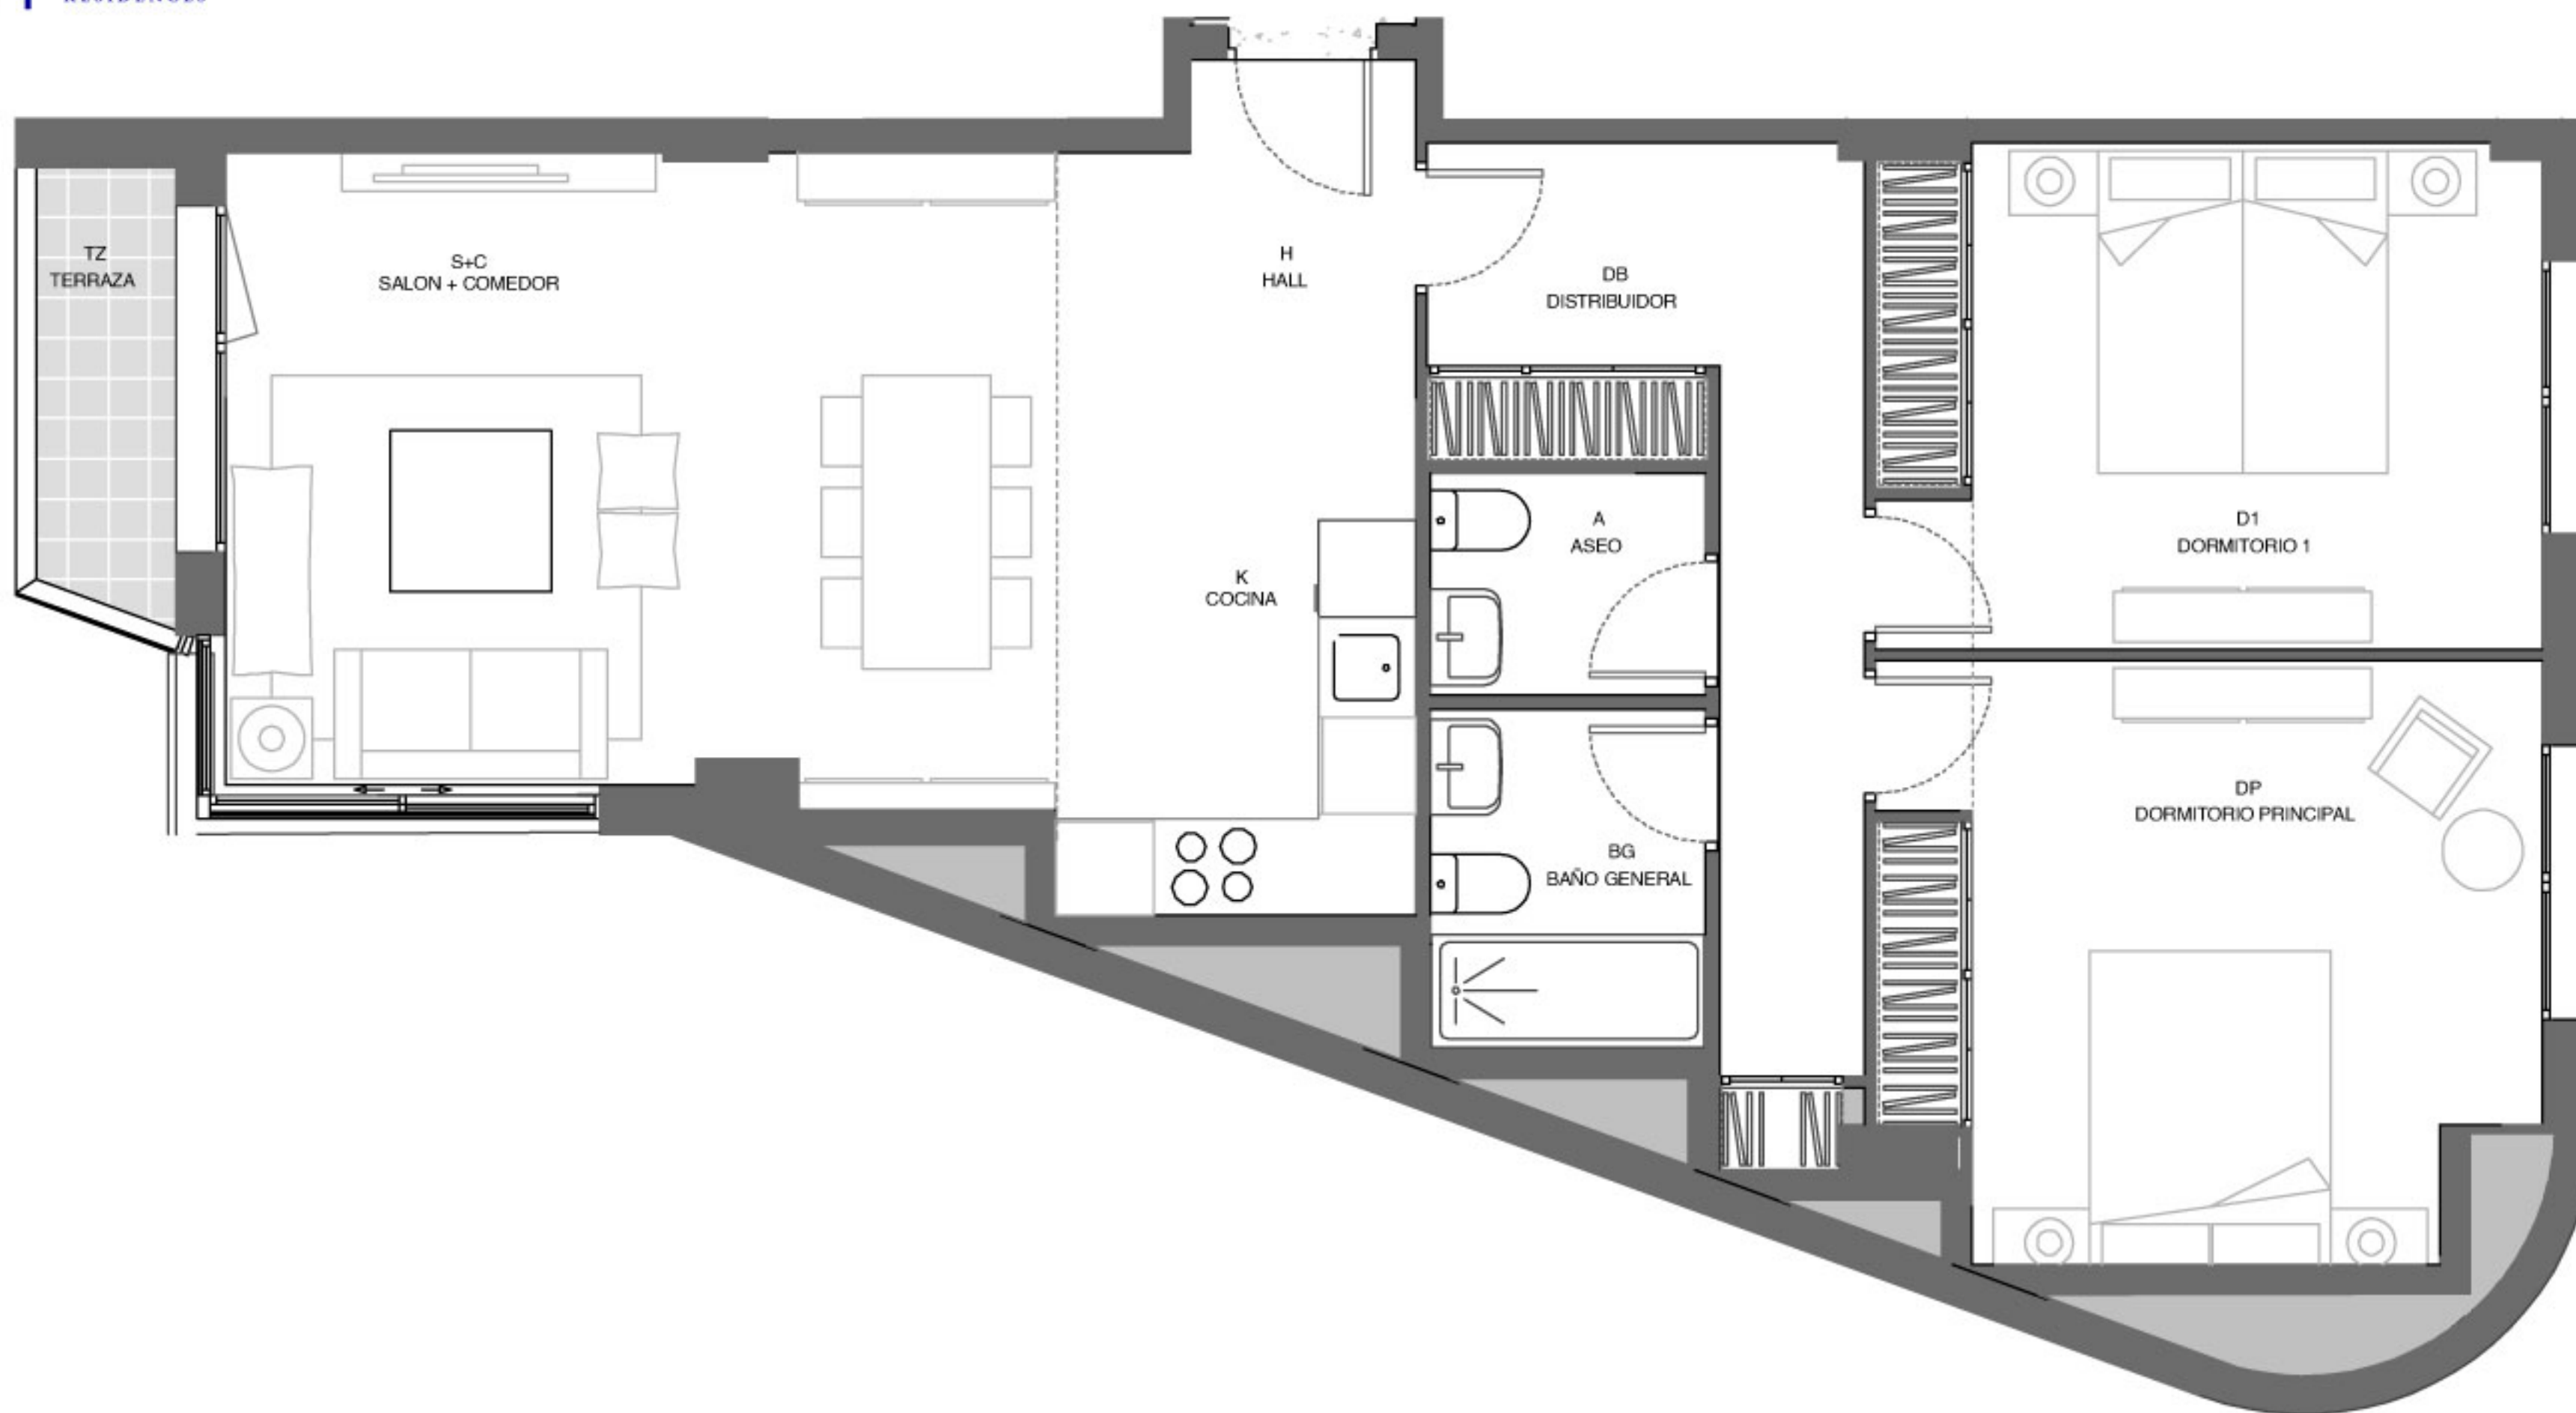


Planta 2ª A 3ª
Vivienda Tipo 16
Torre 1

*El presente documento se refiere a un plano tipo de la vivienda con carácter meramente orientativo e informativo sin carácter contractual.

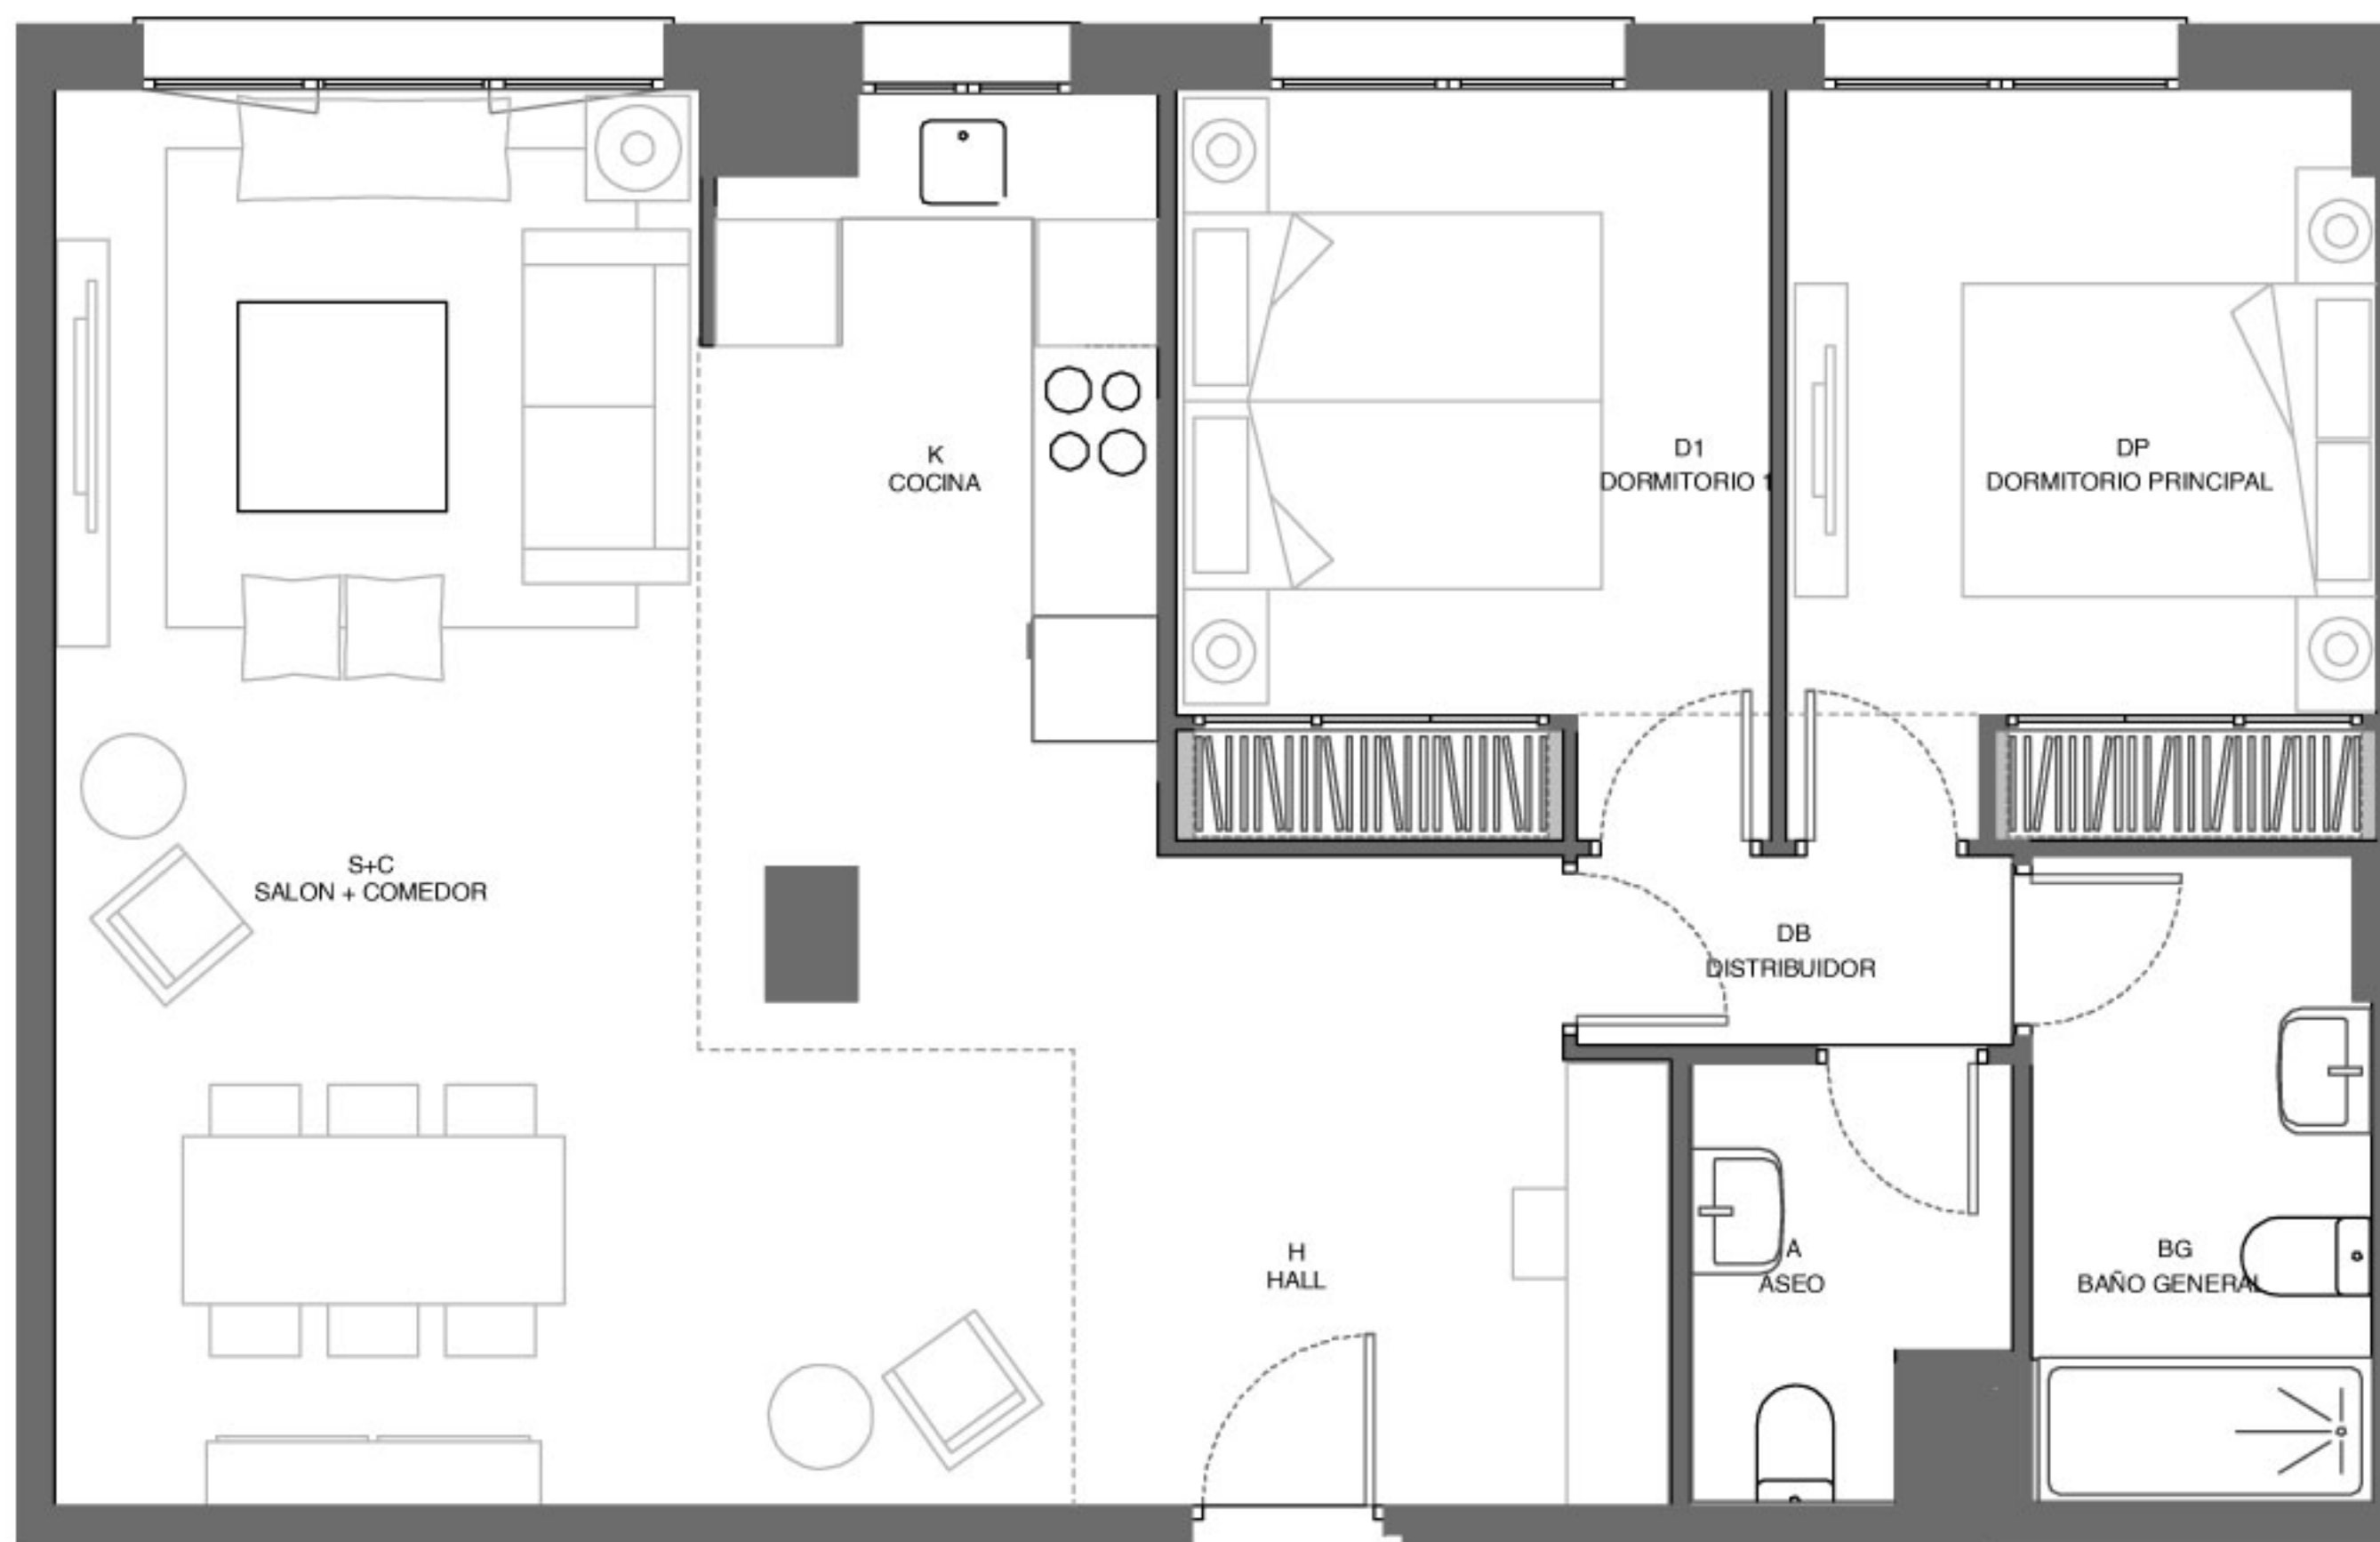

Planta 1ª A 3ª
Vivienda Tipo 23
Torre 1

*El presente documento se refiere a un plano tipo de la vivienda con carácter meramente orientativo e informativo sin carácter contractual.

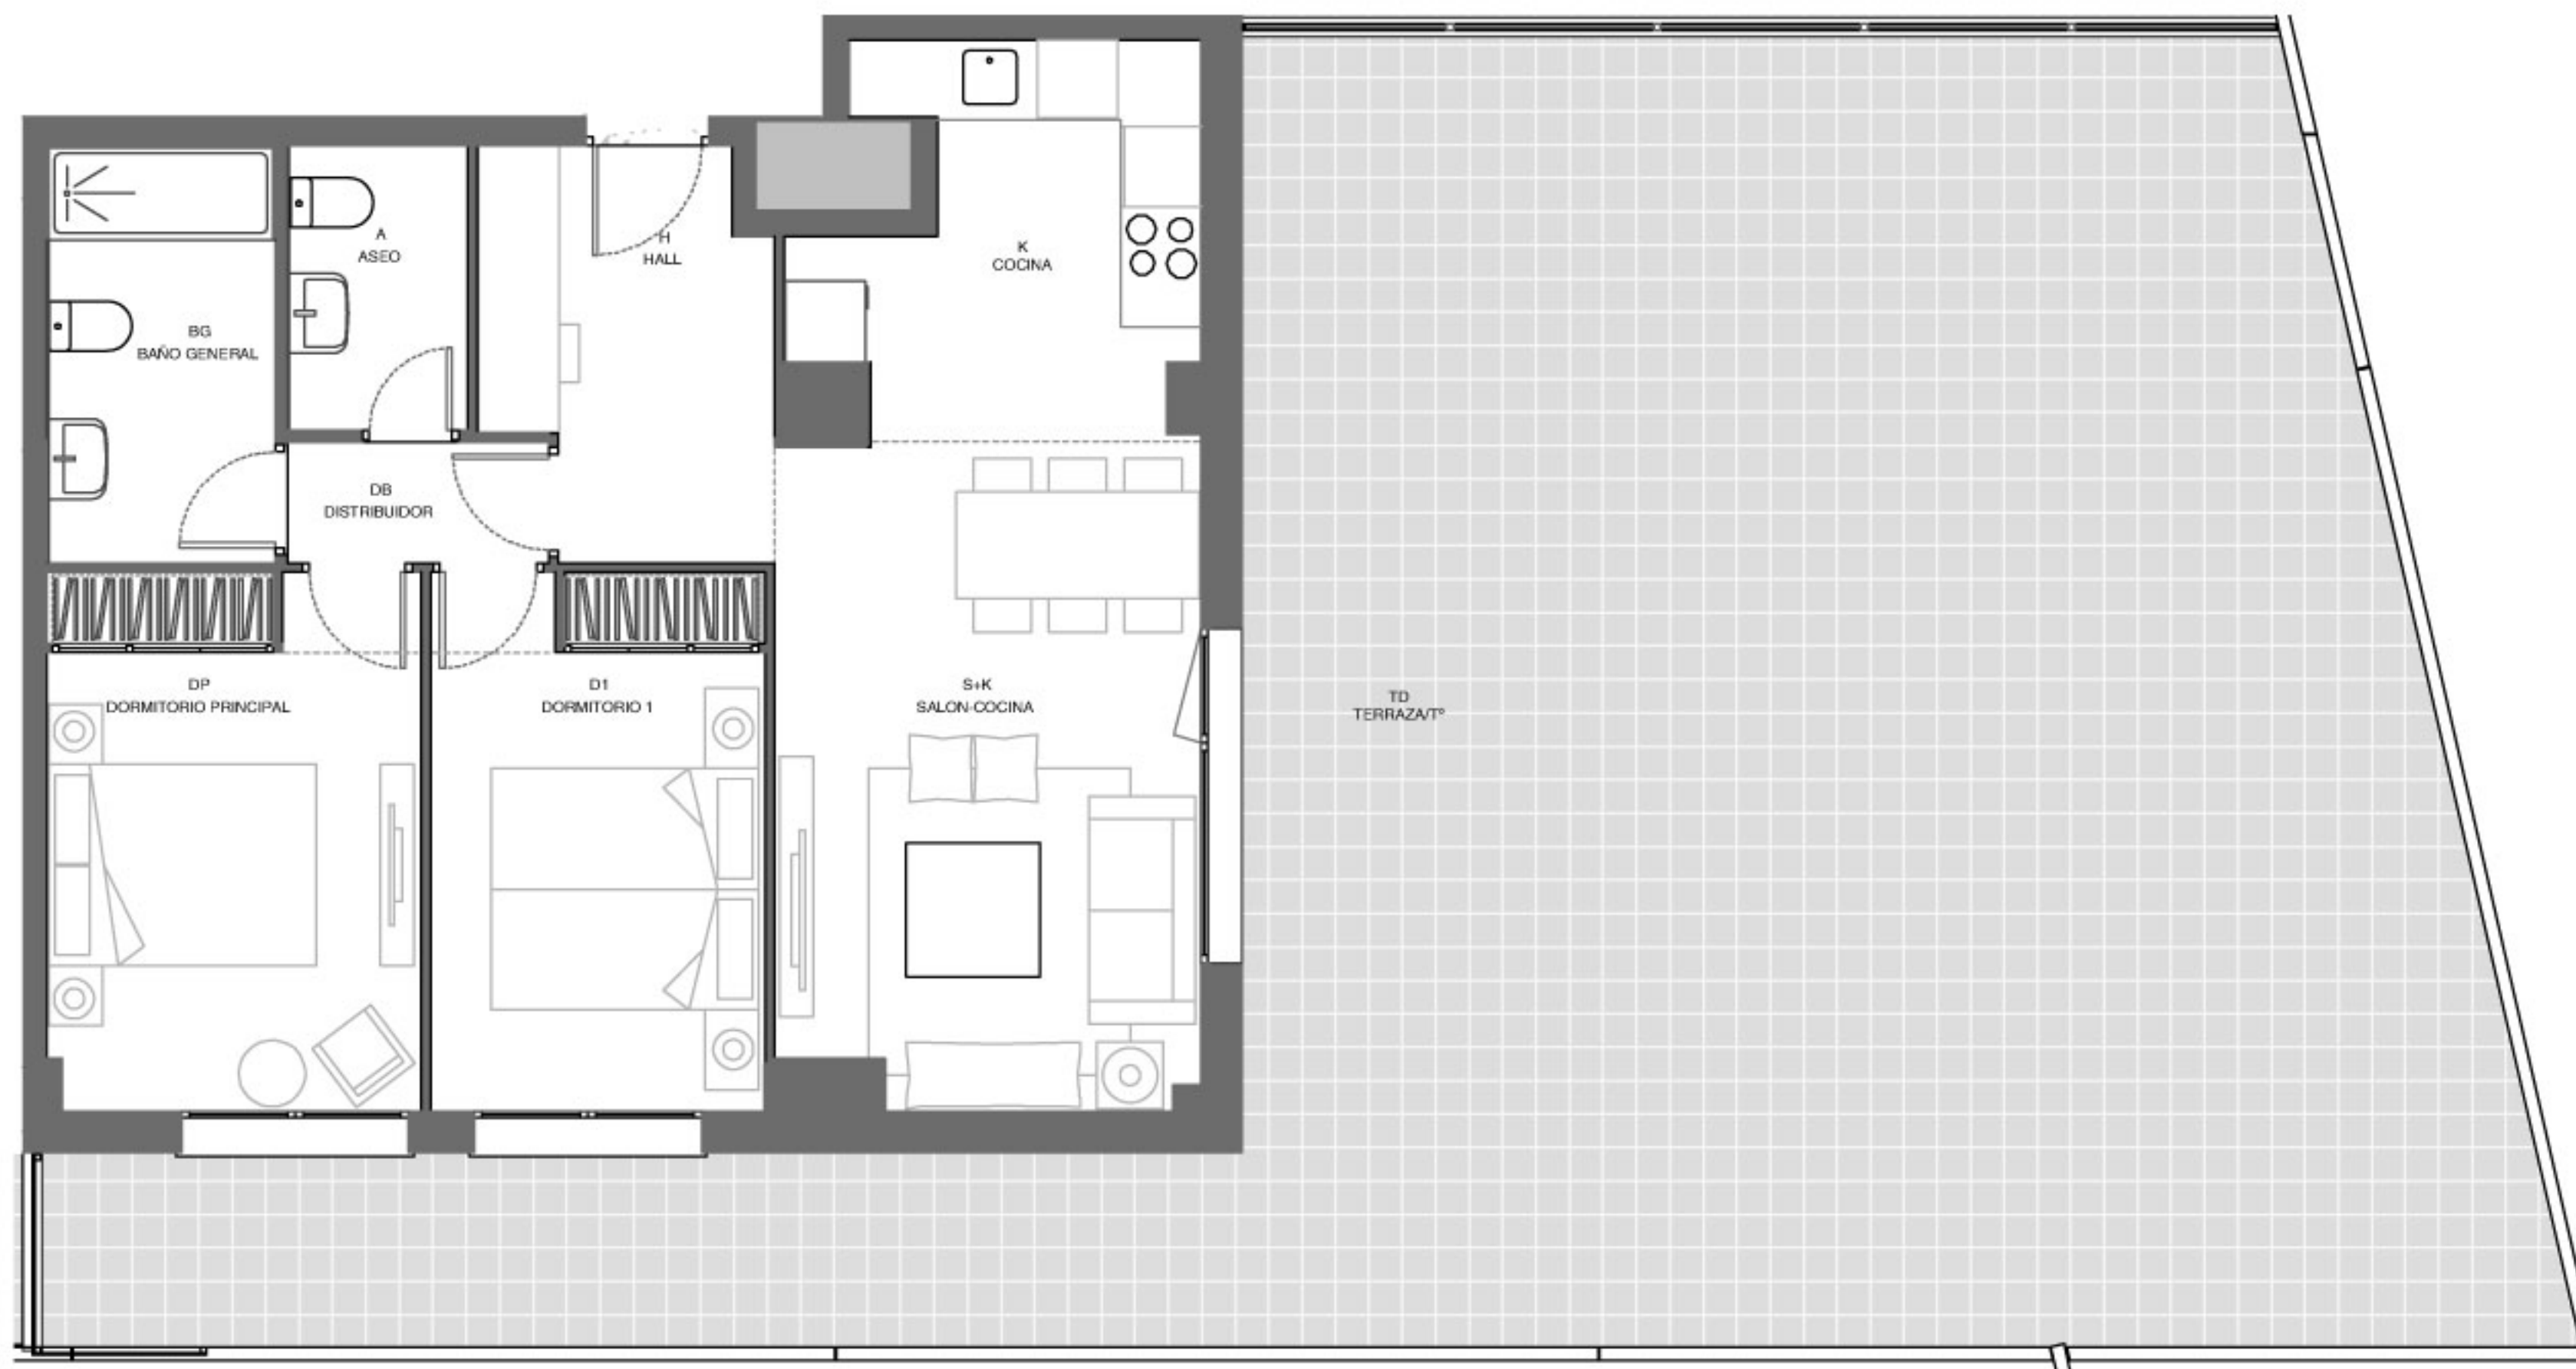


Planta 4ª
Vivienda Tipo 27
Torre 1

*El presente documento se refiere a un plano tipo de la vivienda con carácter meramente orientativo e informativo sin carácter contractual.



Planta 5^a
Vivienda Tipo 28
Torre 1

*El presente documento se refiere a un plano tipo de la vivienda con carácter meramente orientativo e informativo sin carácter contractual.

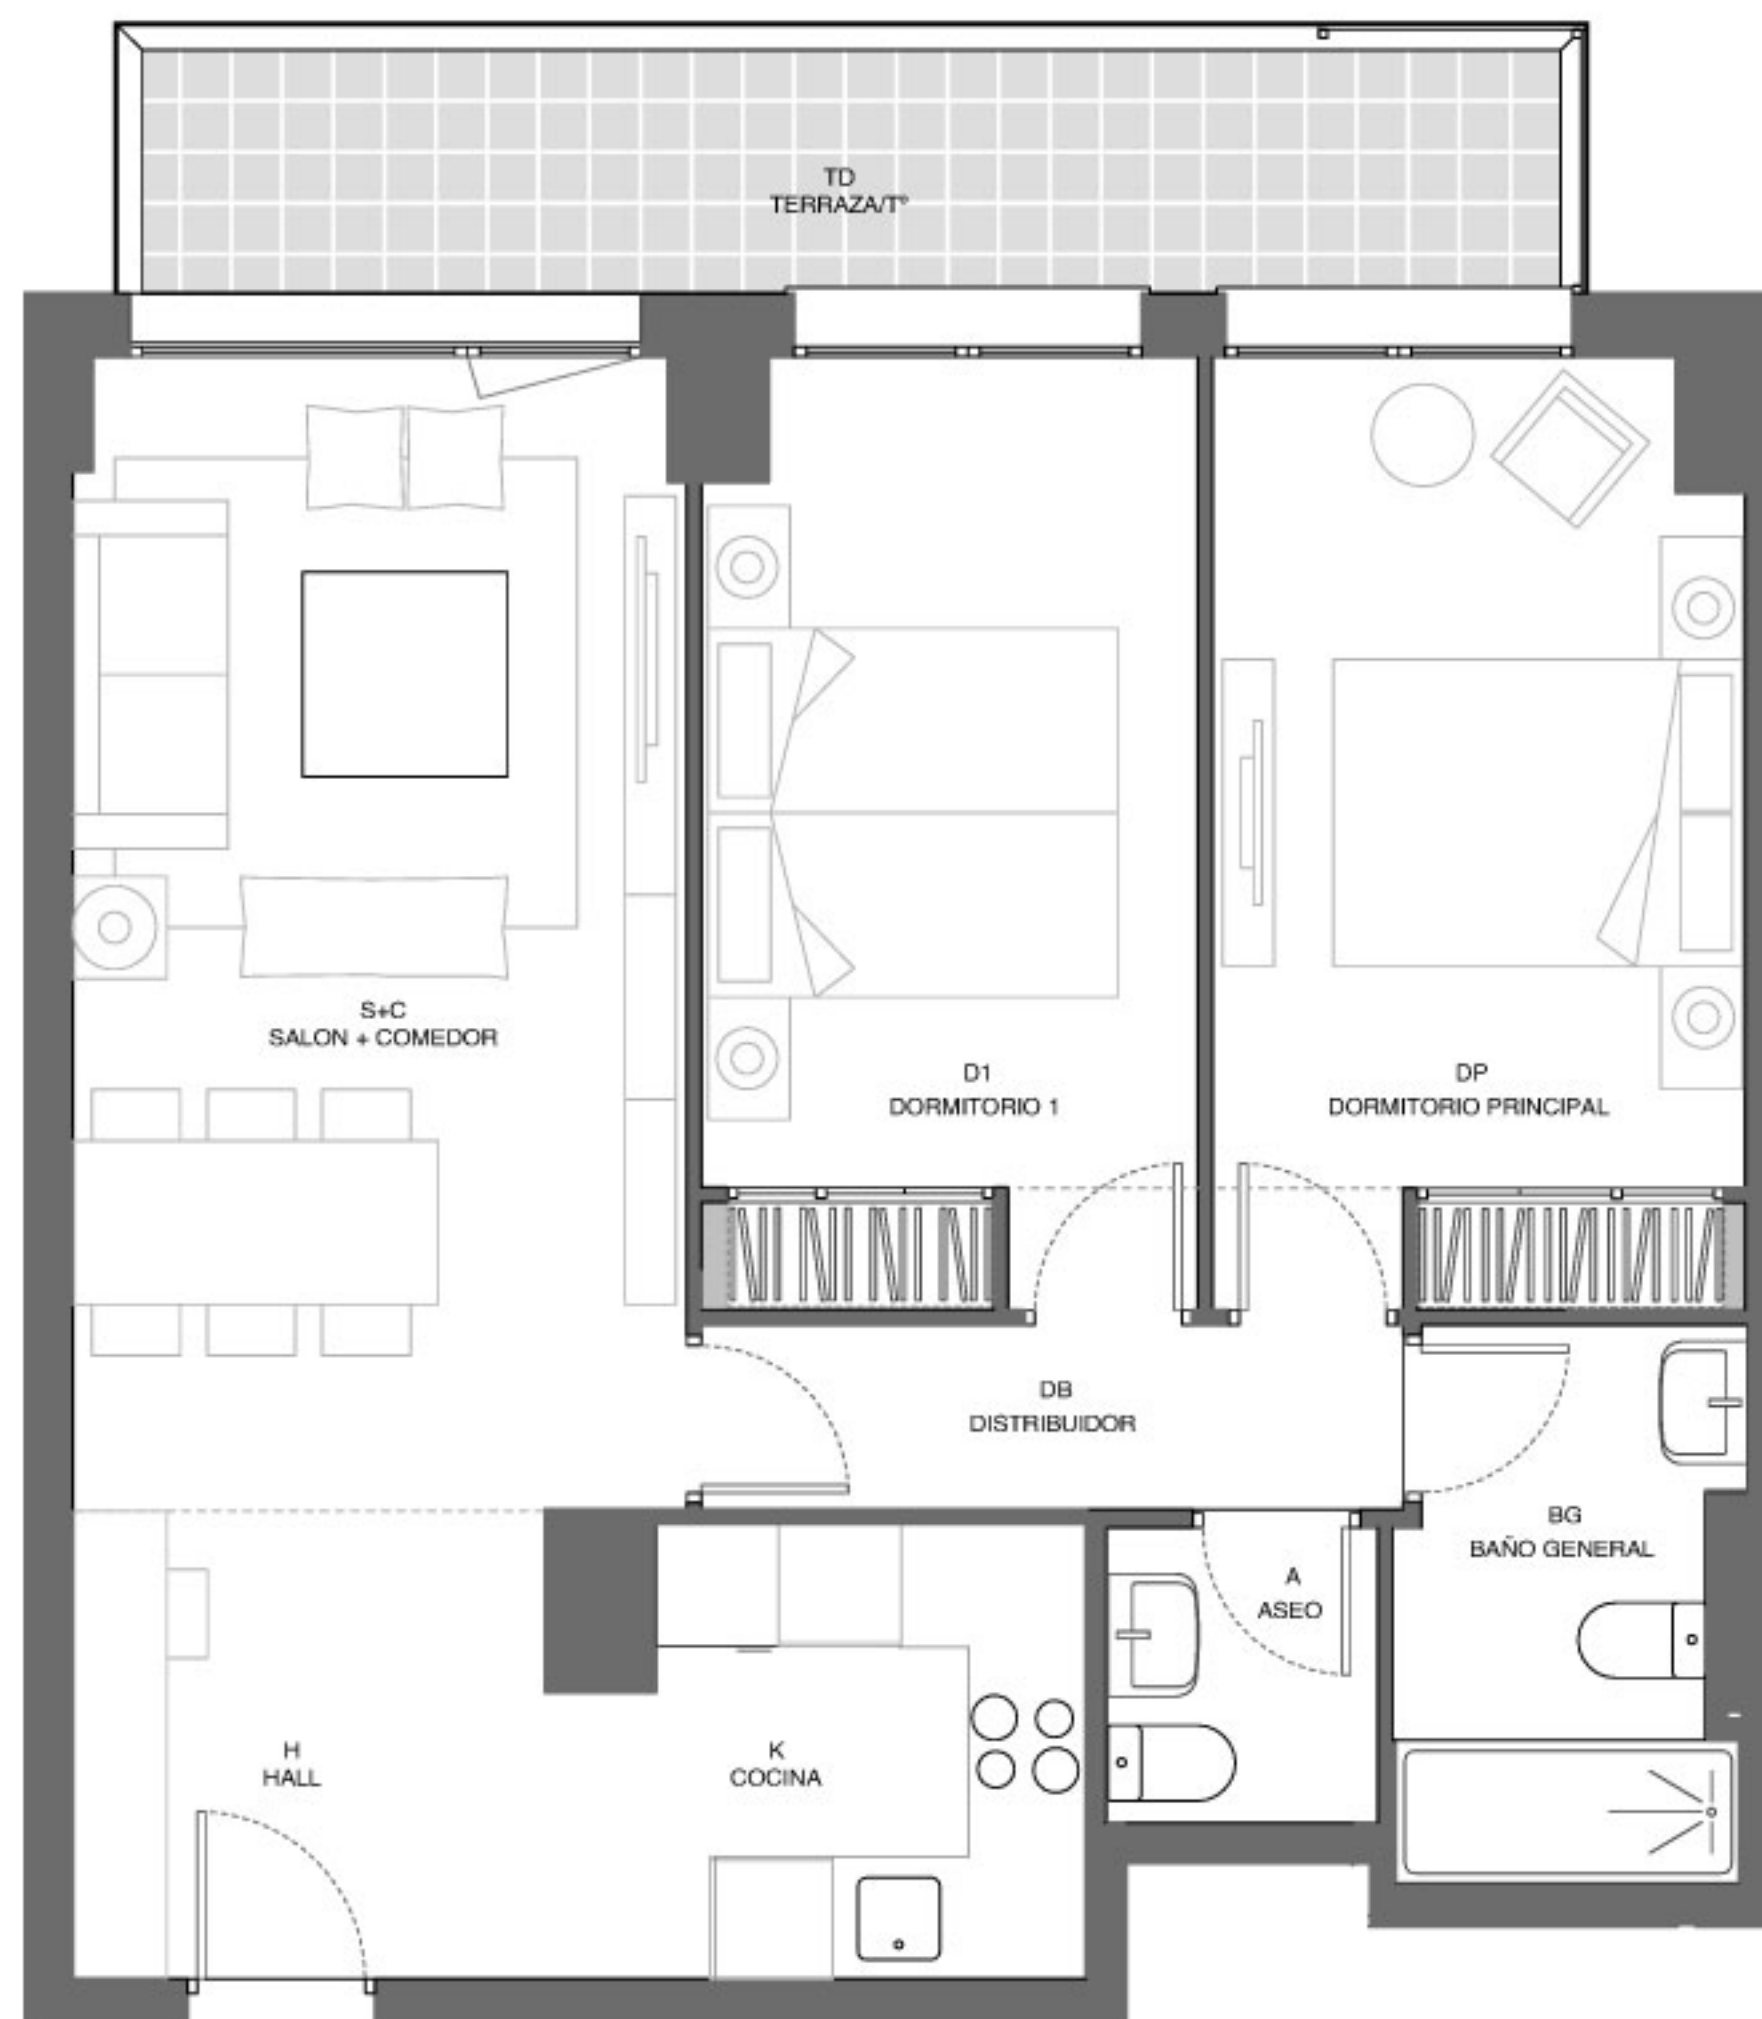

Planta 2ª A 19ª
Vivienda Tipo 30
Torre 1

*El presente documento se refiere a un plano tipo de la vivienda con carácter meramente orientativo e informativo sin carácter contractual.