



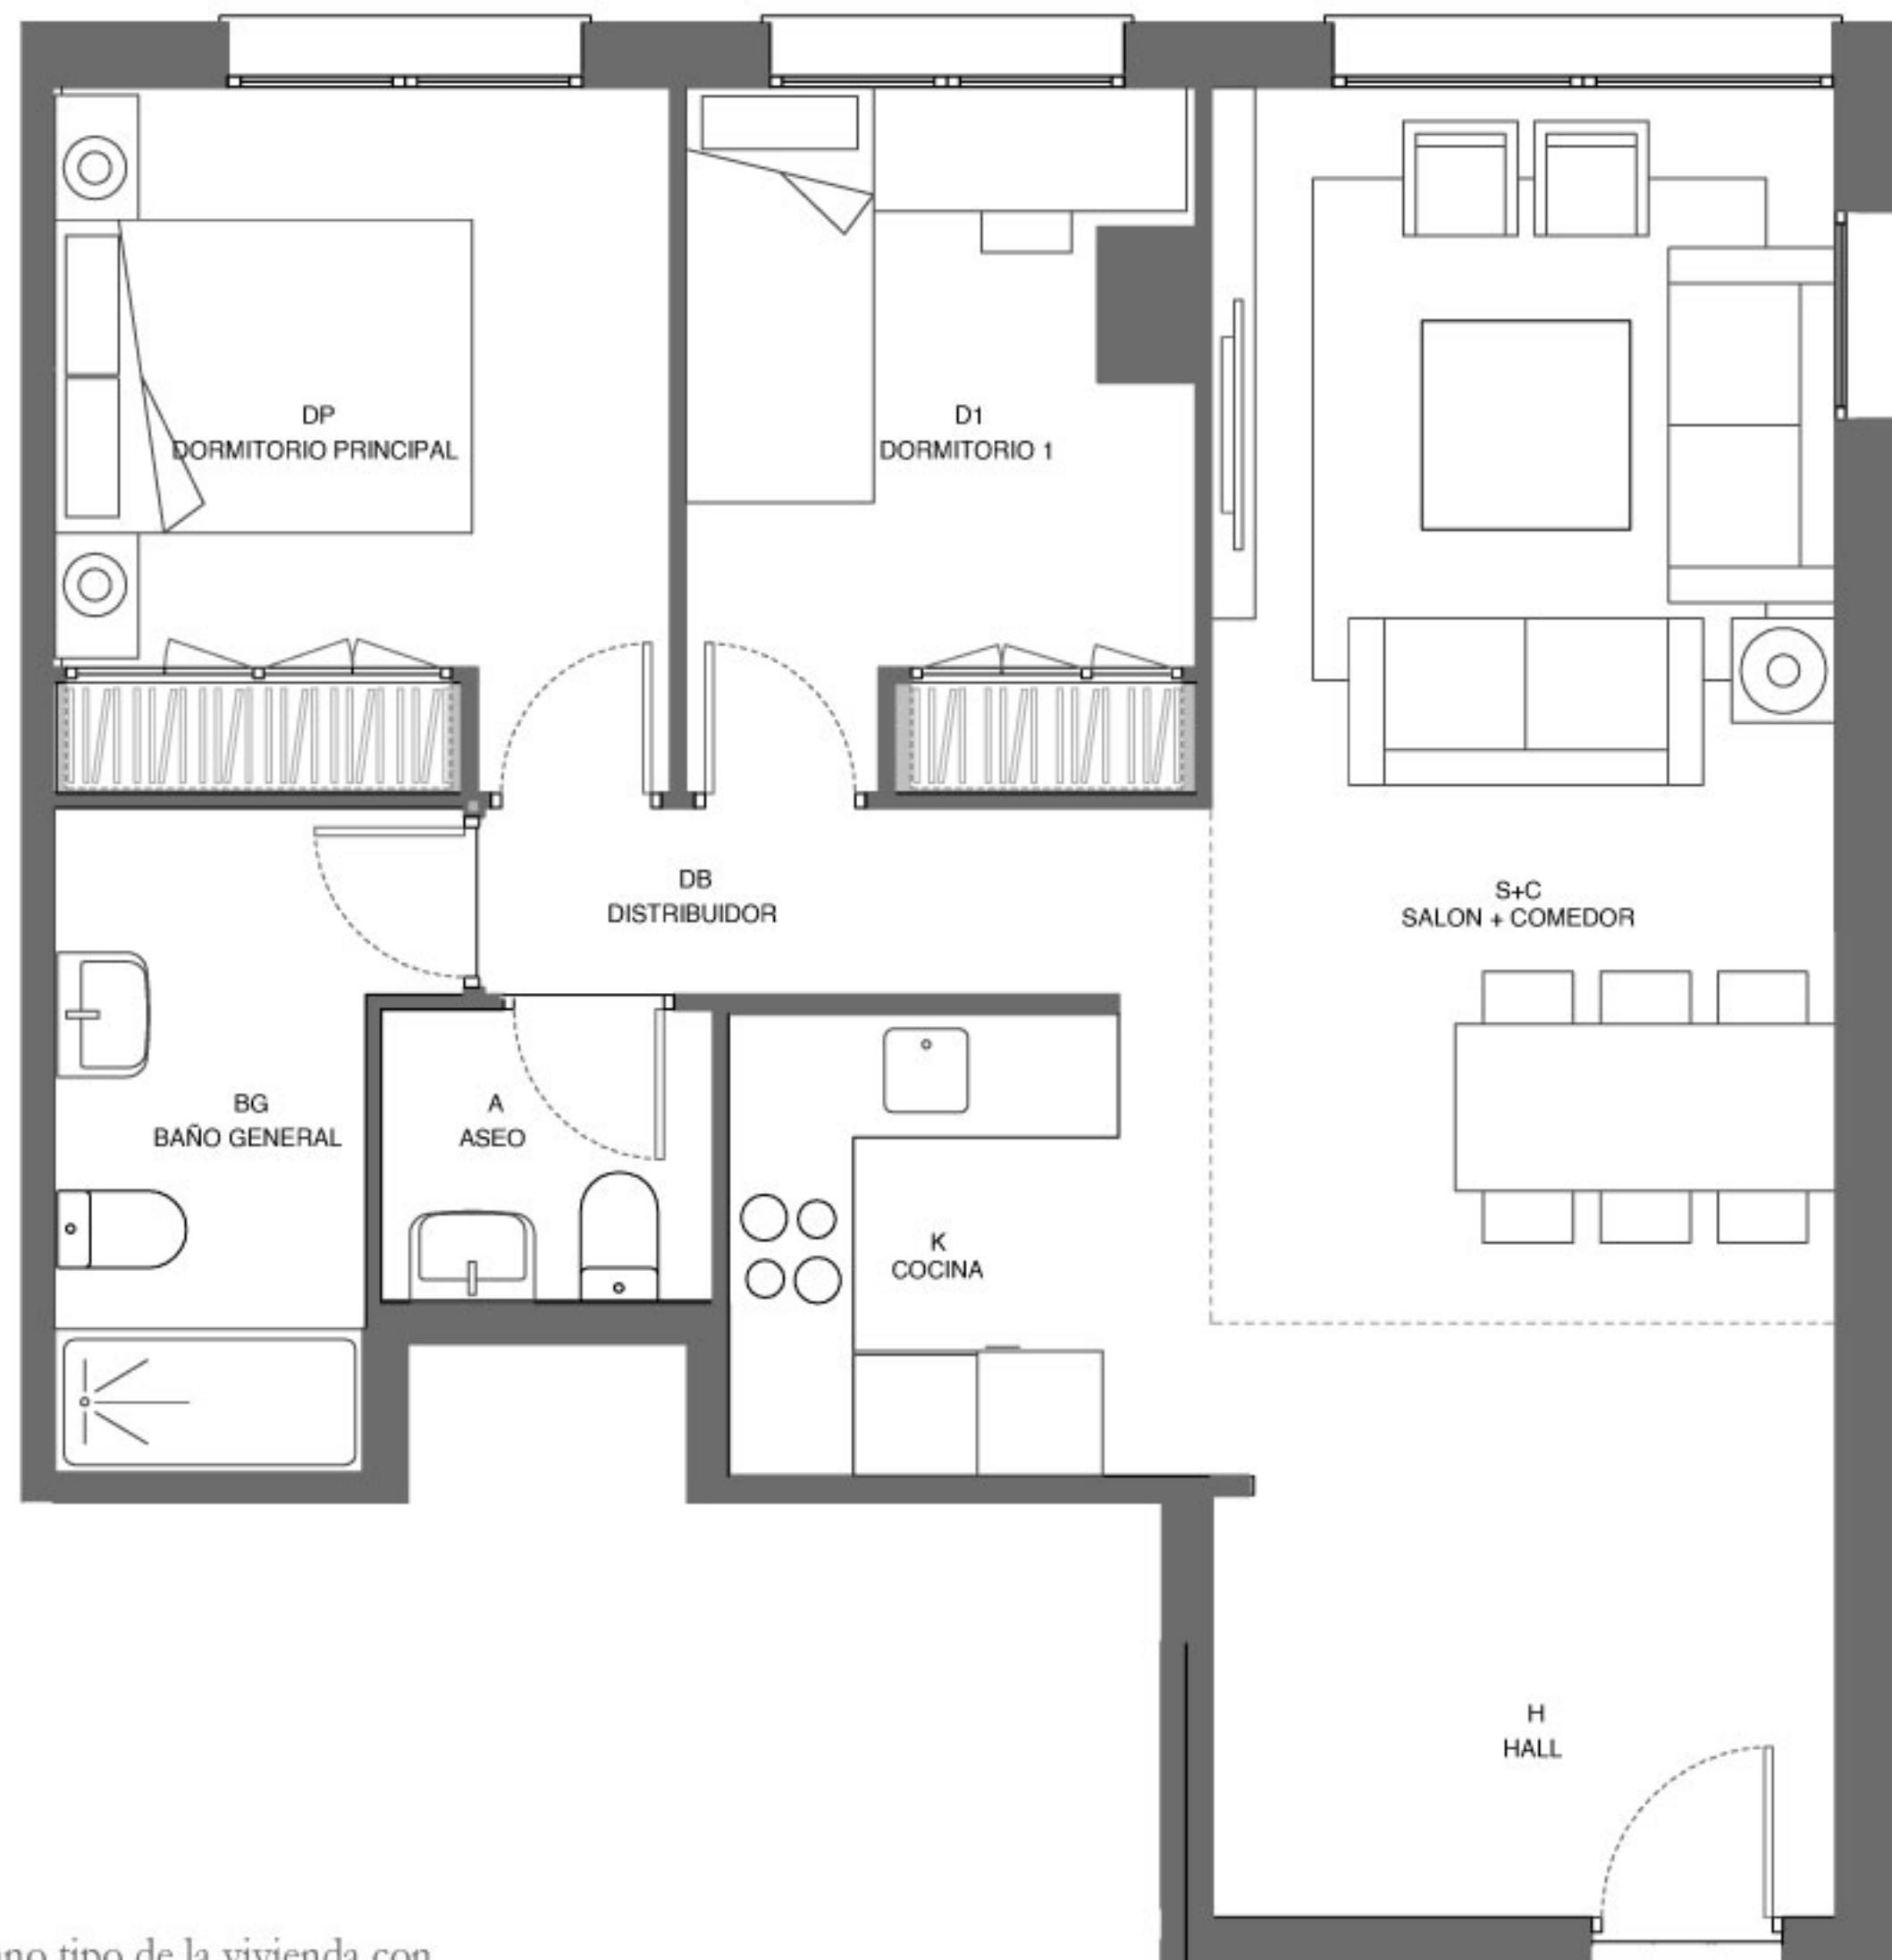


*El presente documento se refiere a un plano tipo de la vivienda con carácter meramente orientativo e informativo sin carácter contractual.

Planta 1ª A 22ª
Vivienda Tipo 1
Torre 2

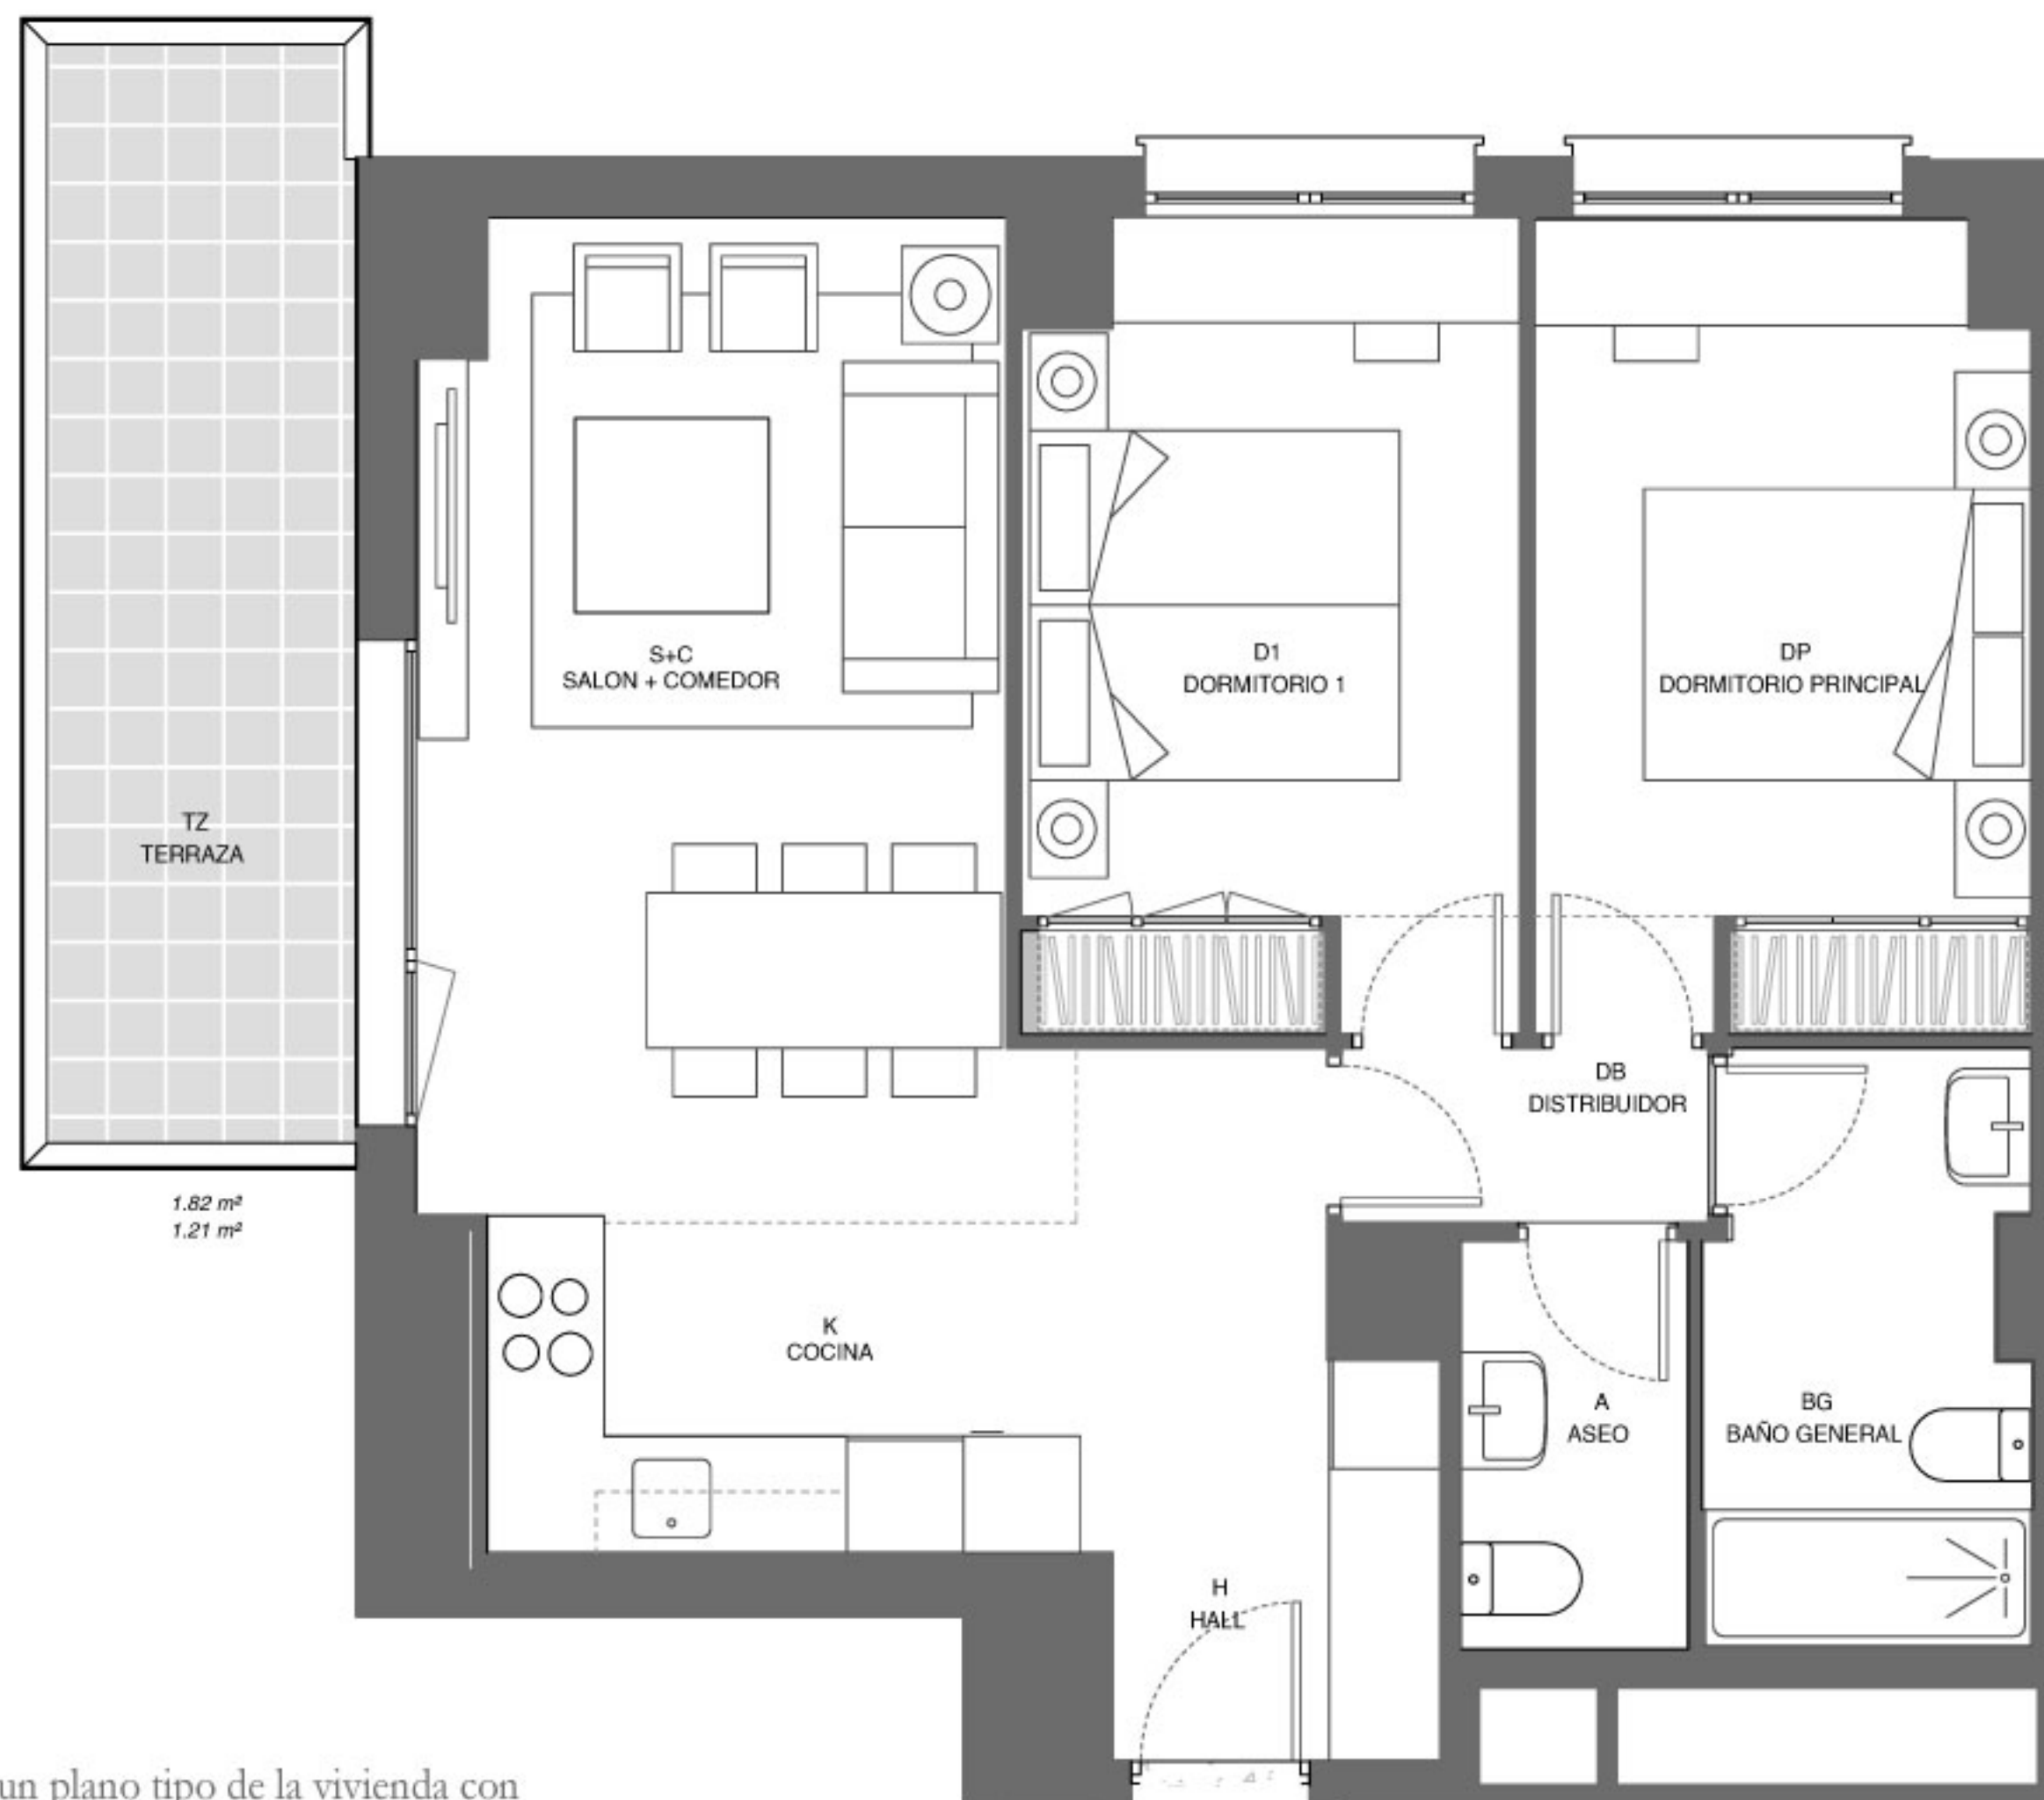


*El presente documento se refiere a un plano tipo de la vivienda con carácter meramente orientativo e informativo sin carácter contractual.

Planta 2ª A 22ª
Vivienda Tipo 4
Torre 2

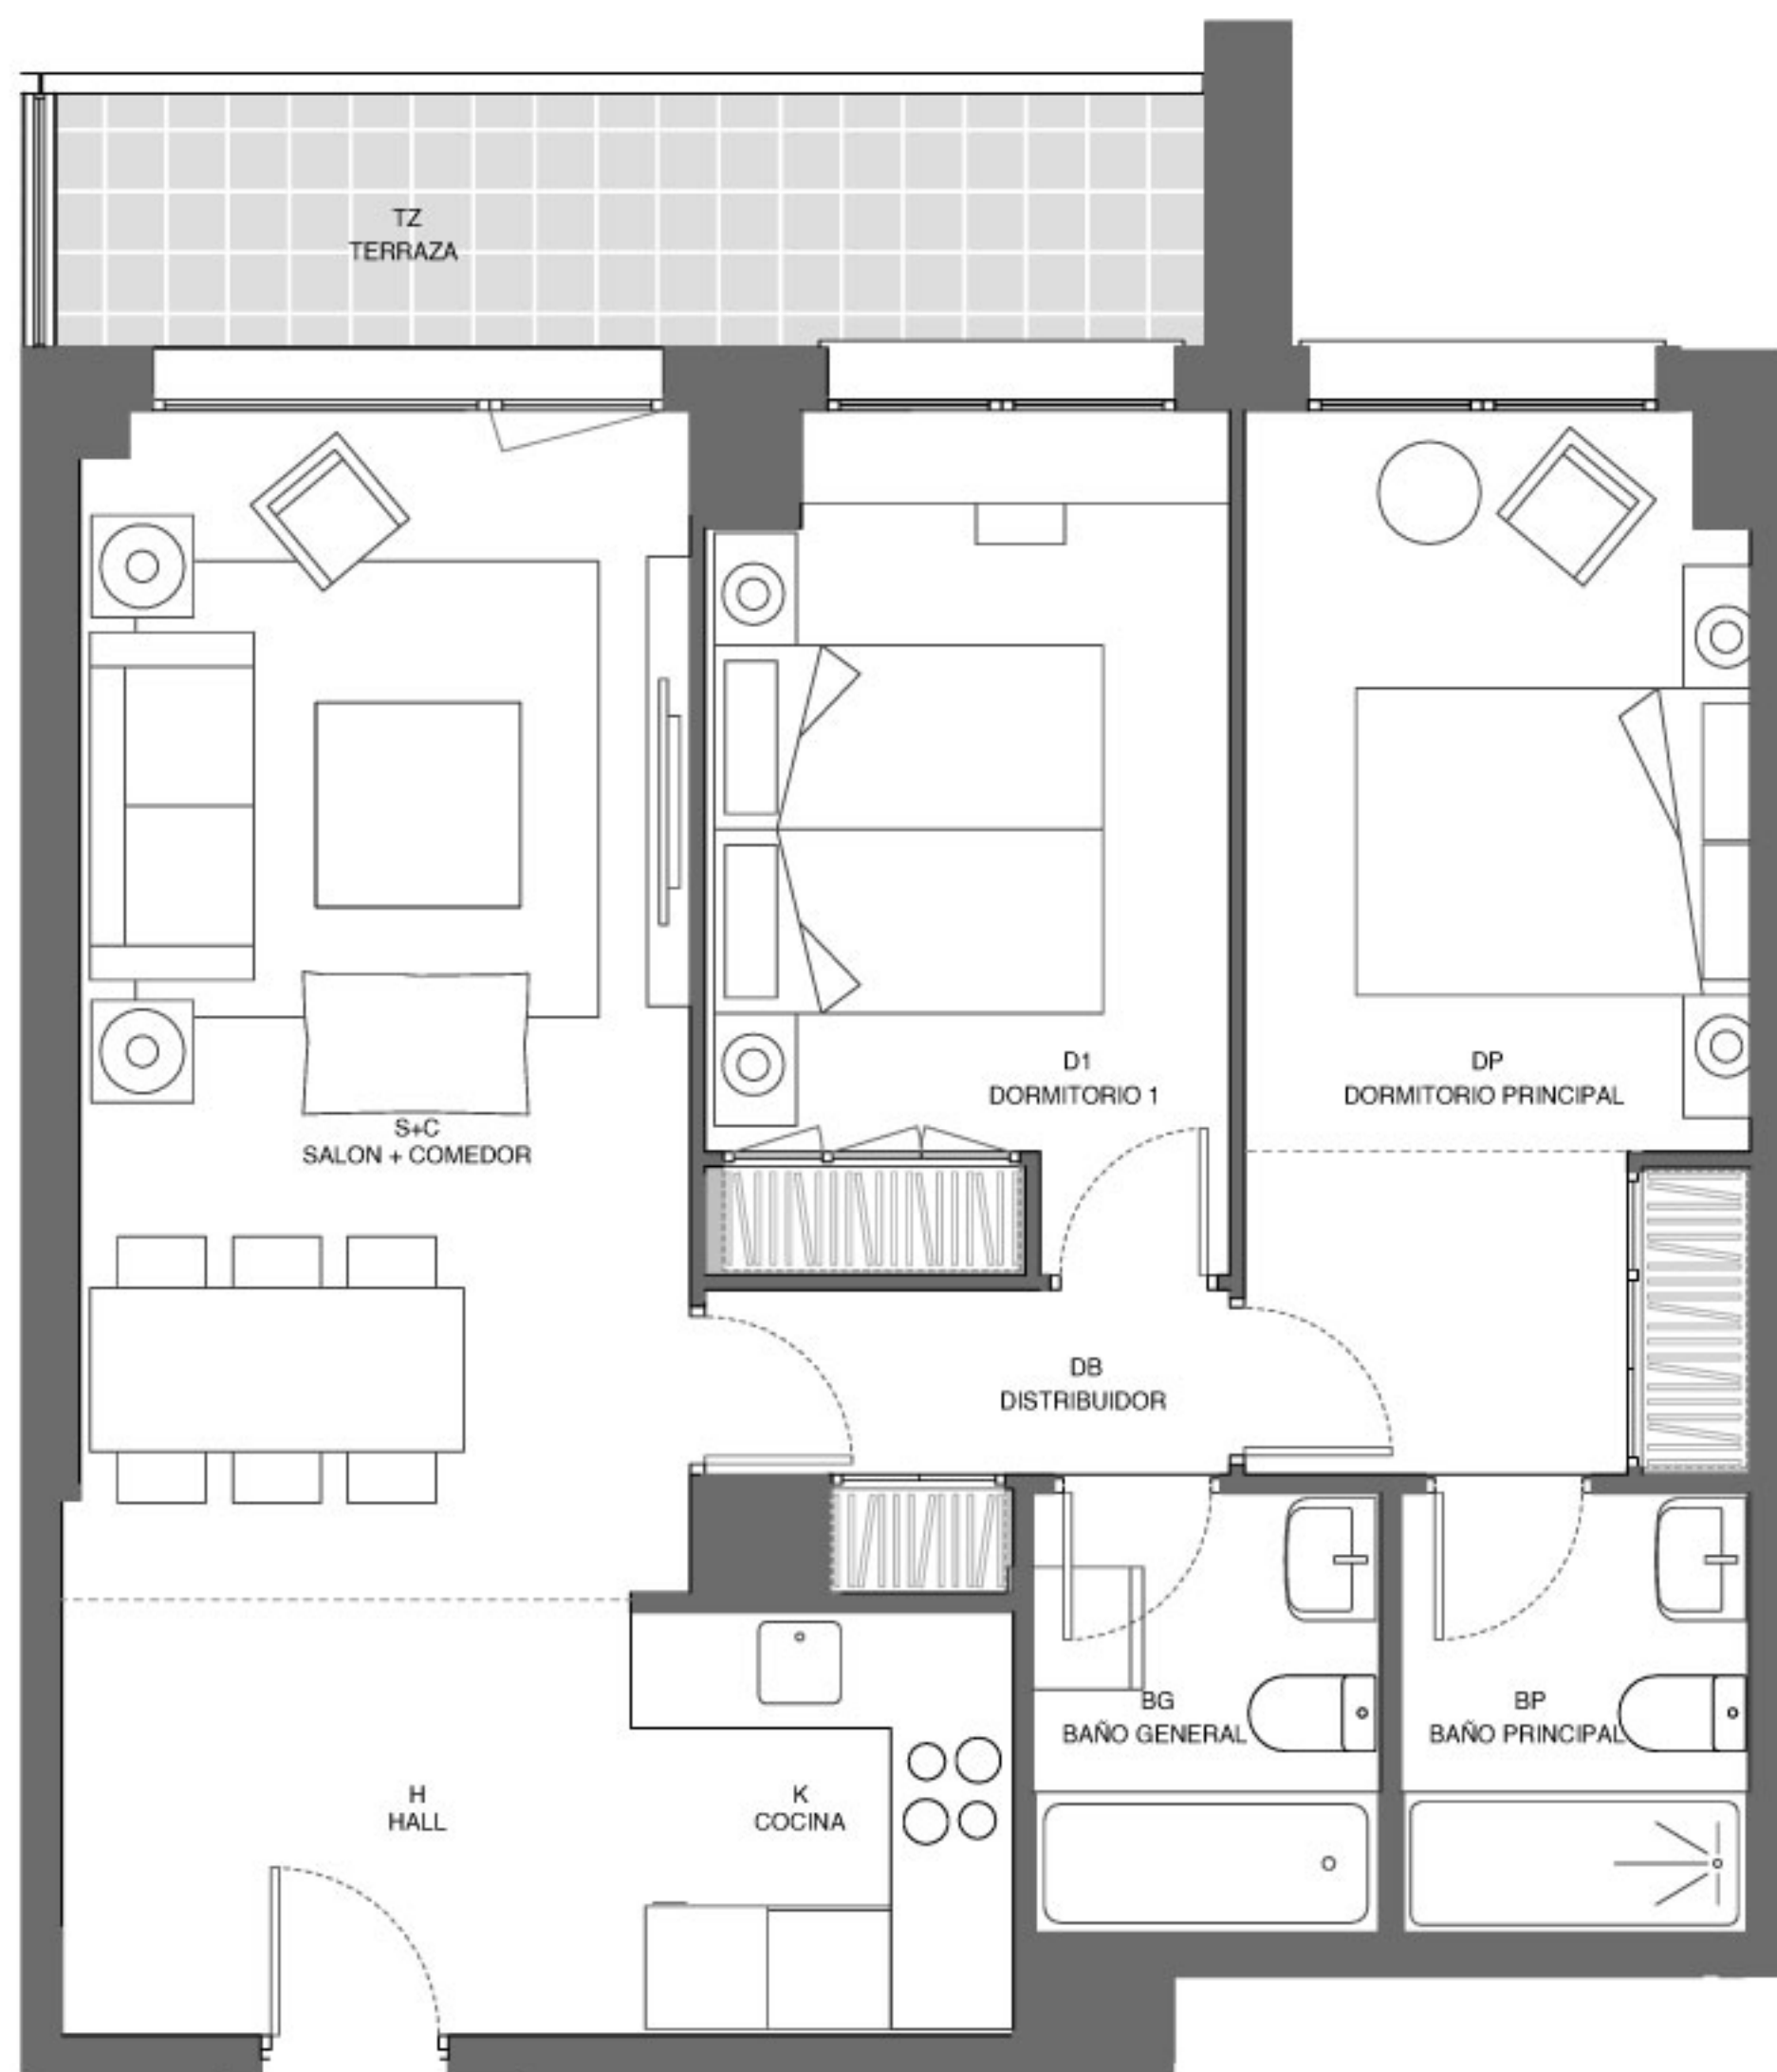


Planta 10^a A 22^a
Vivienda Tipo 6
Torre 2

*El presente documento se refiere a un plano tipo de la vivienda con carácter meramente orientativo e informativo sin carácter contractual.

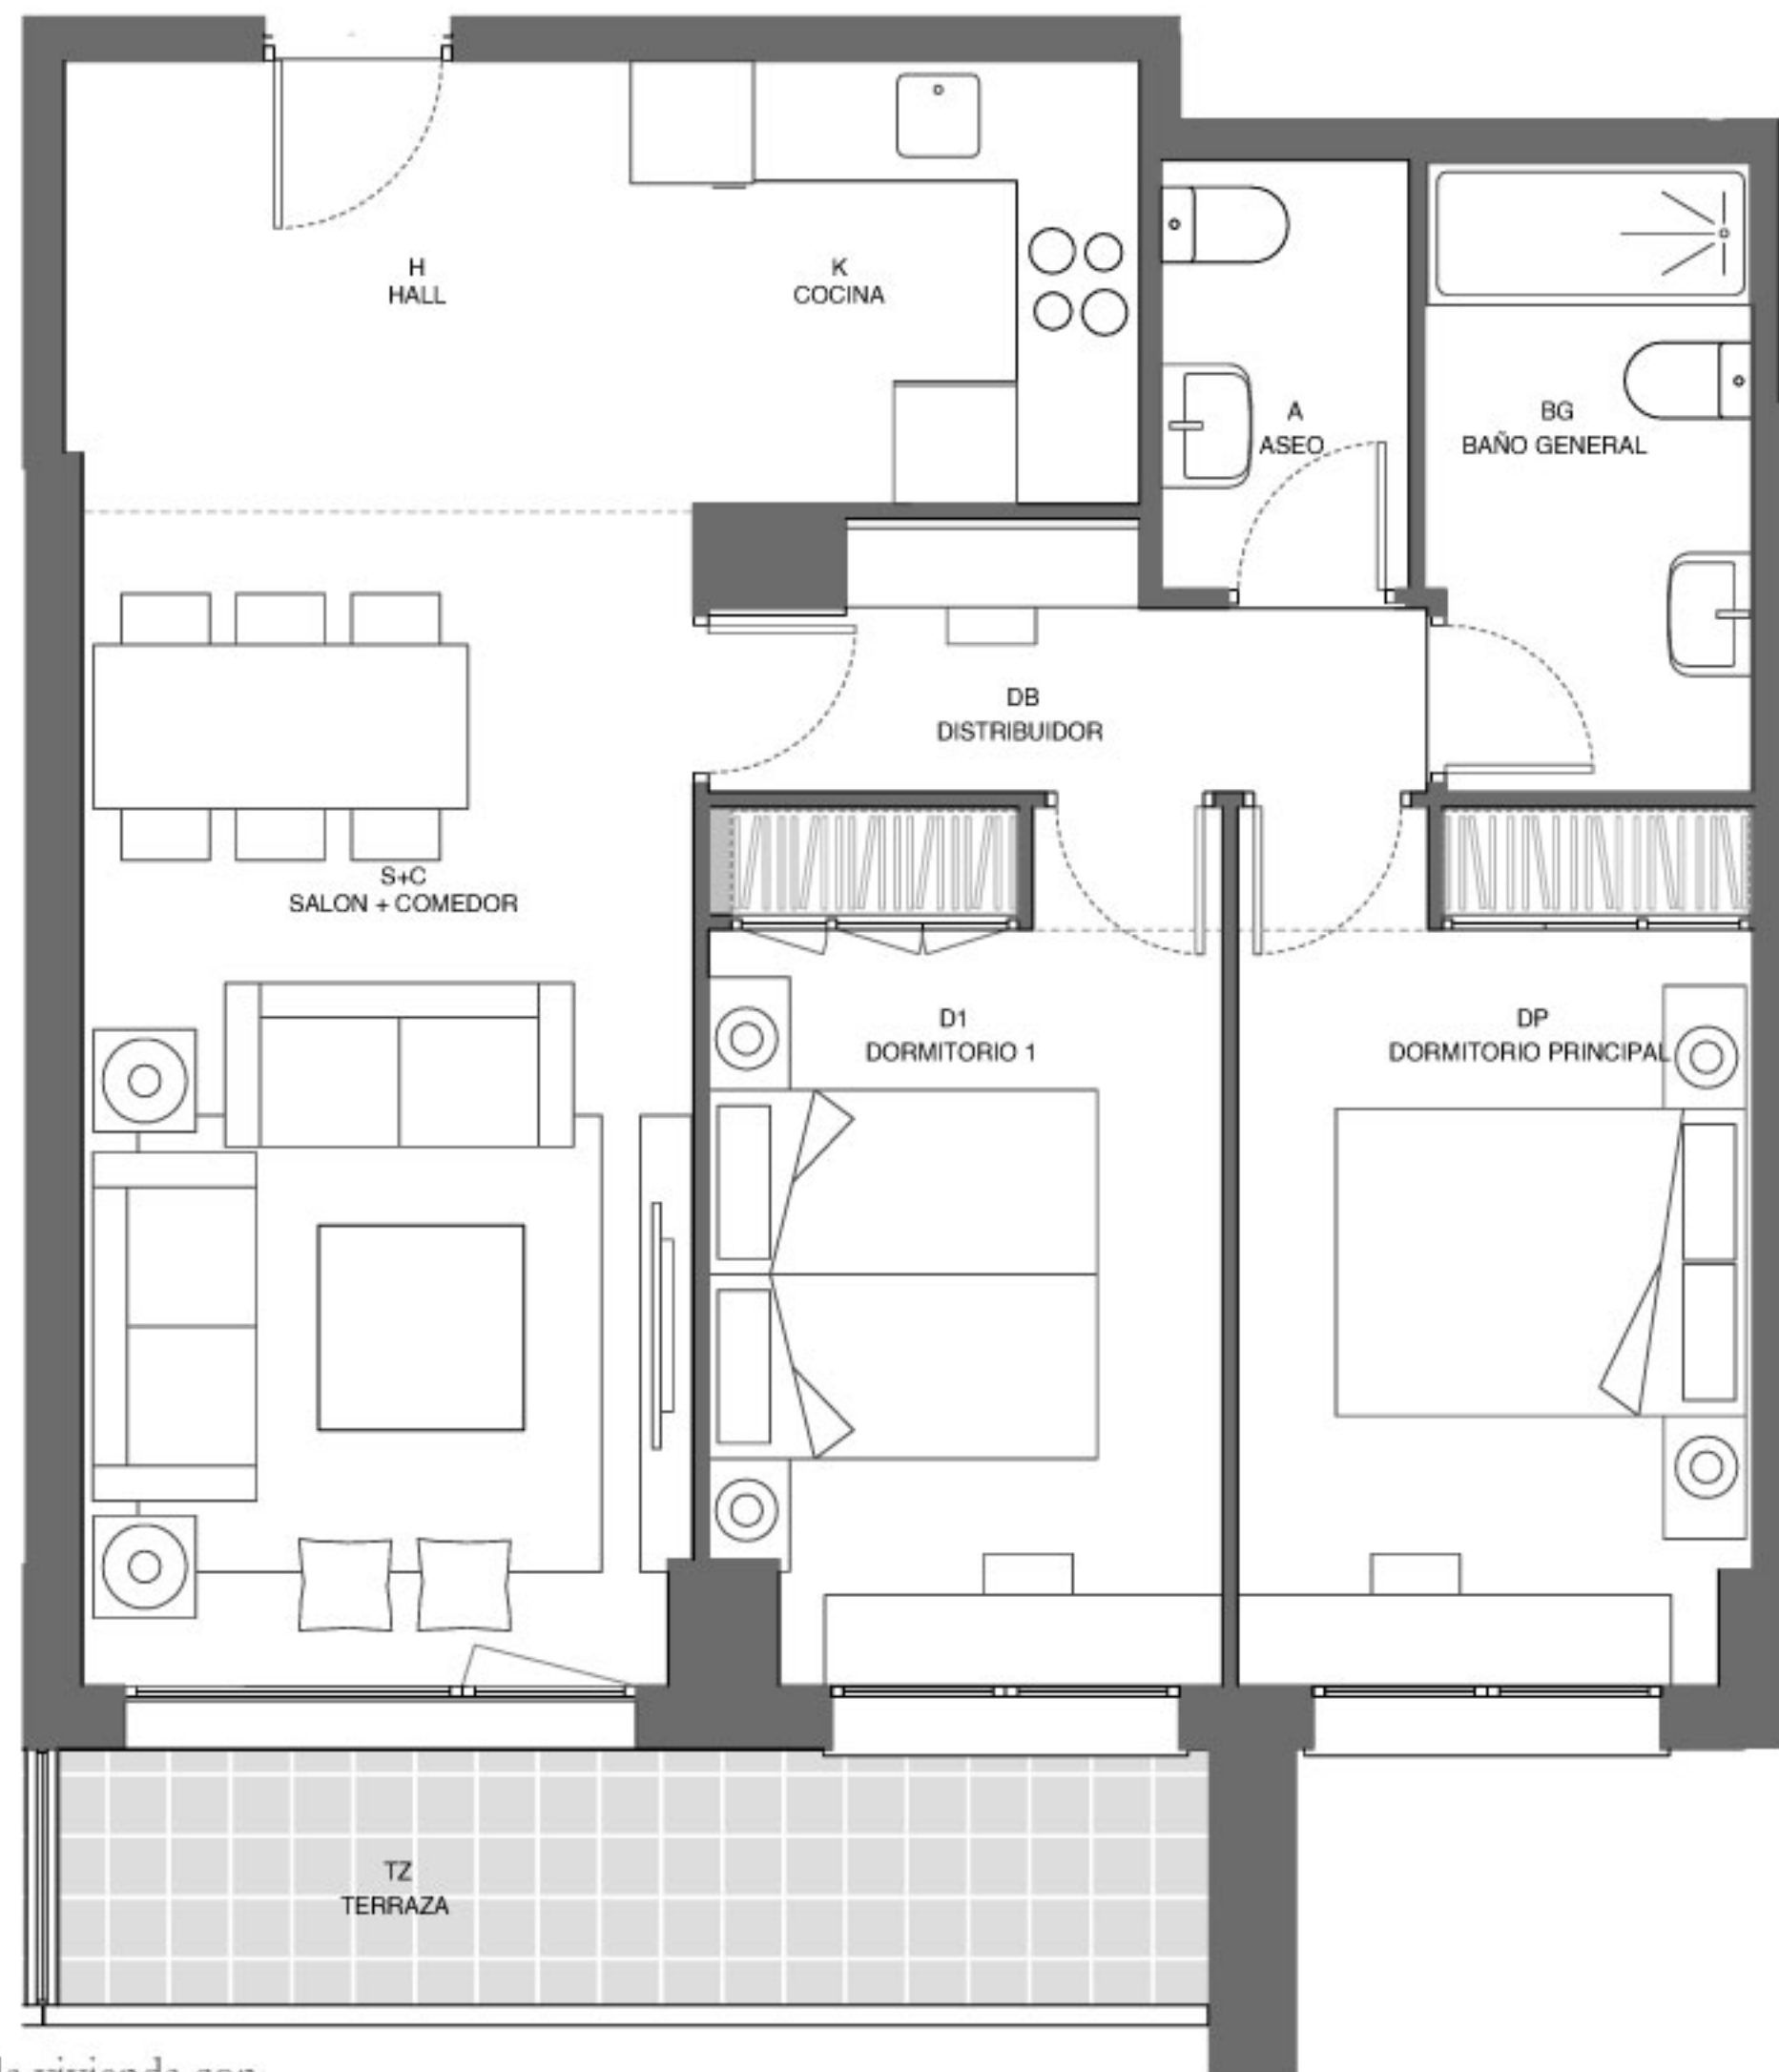


Planta 2ª A 22ª
Vivienda Tipo 7
Torre 2

*El presente documento se refiere a un plano tipo de la vivienda con carácter meramente orientativo e informativo sin carácter contractual.

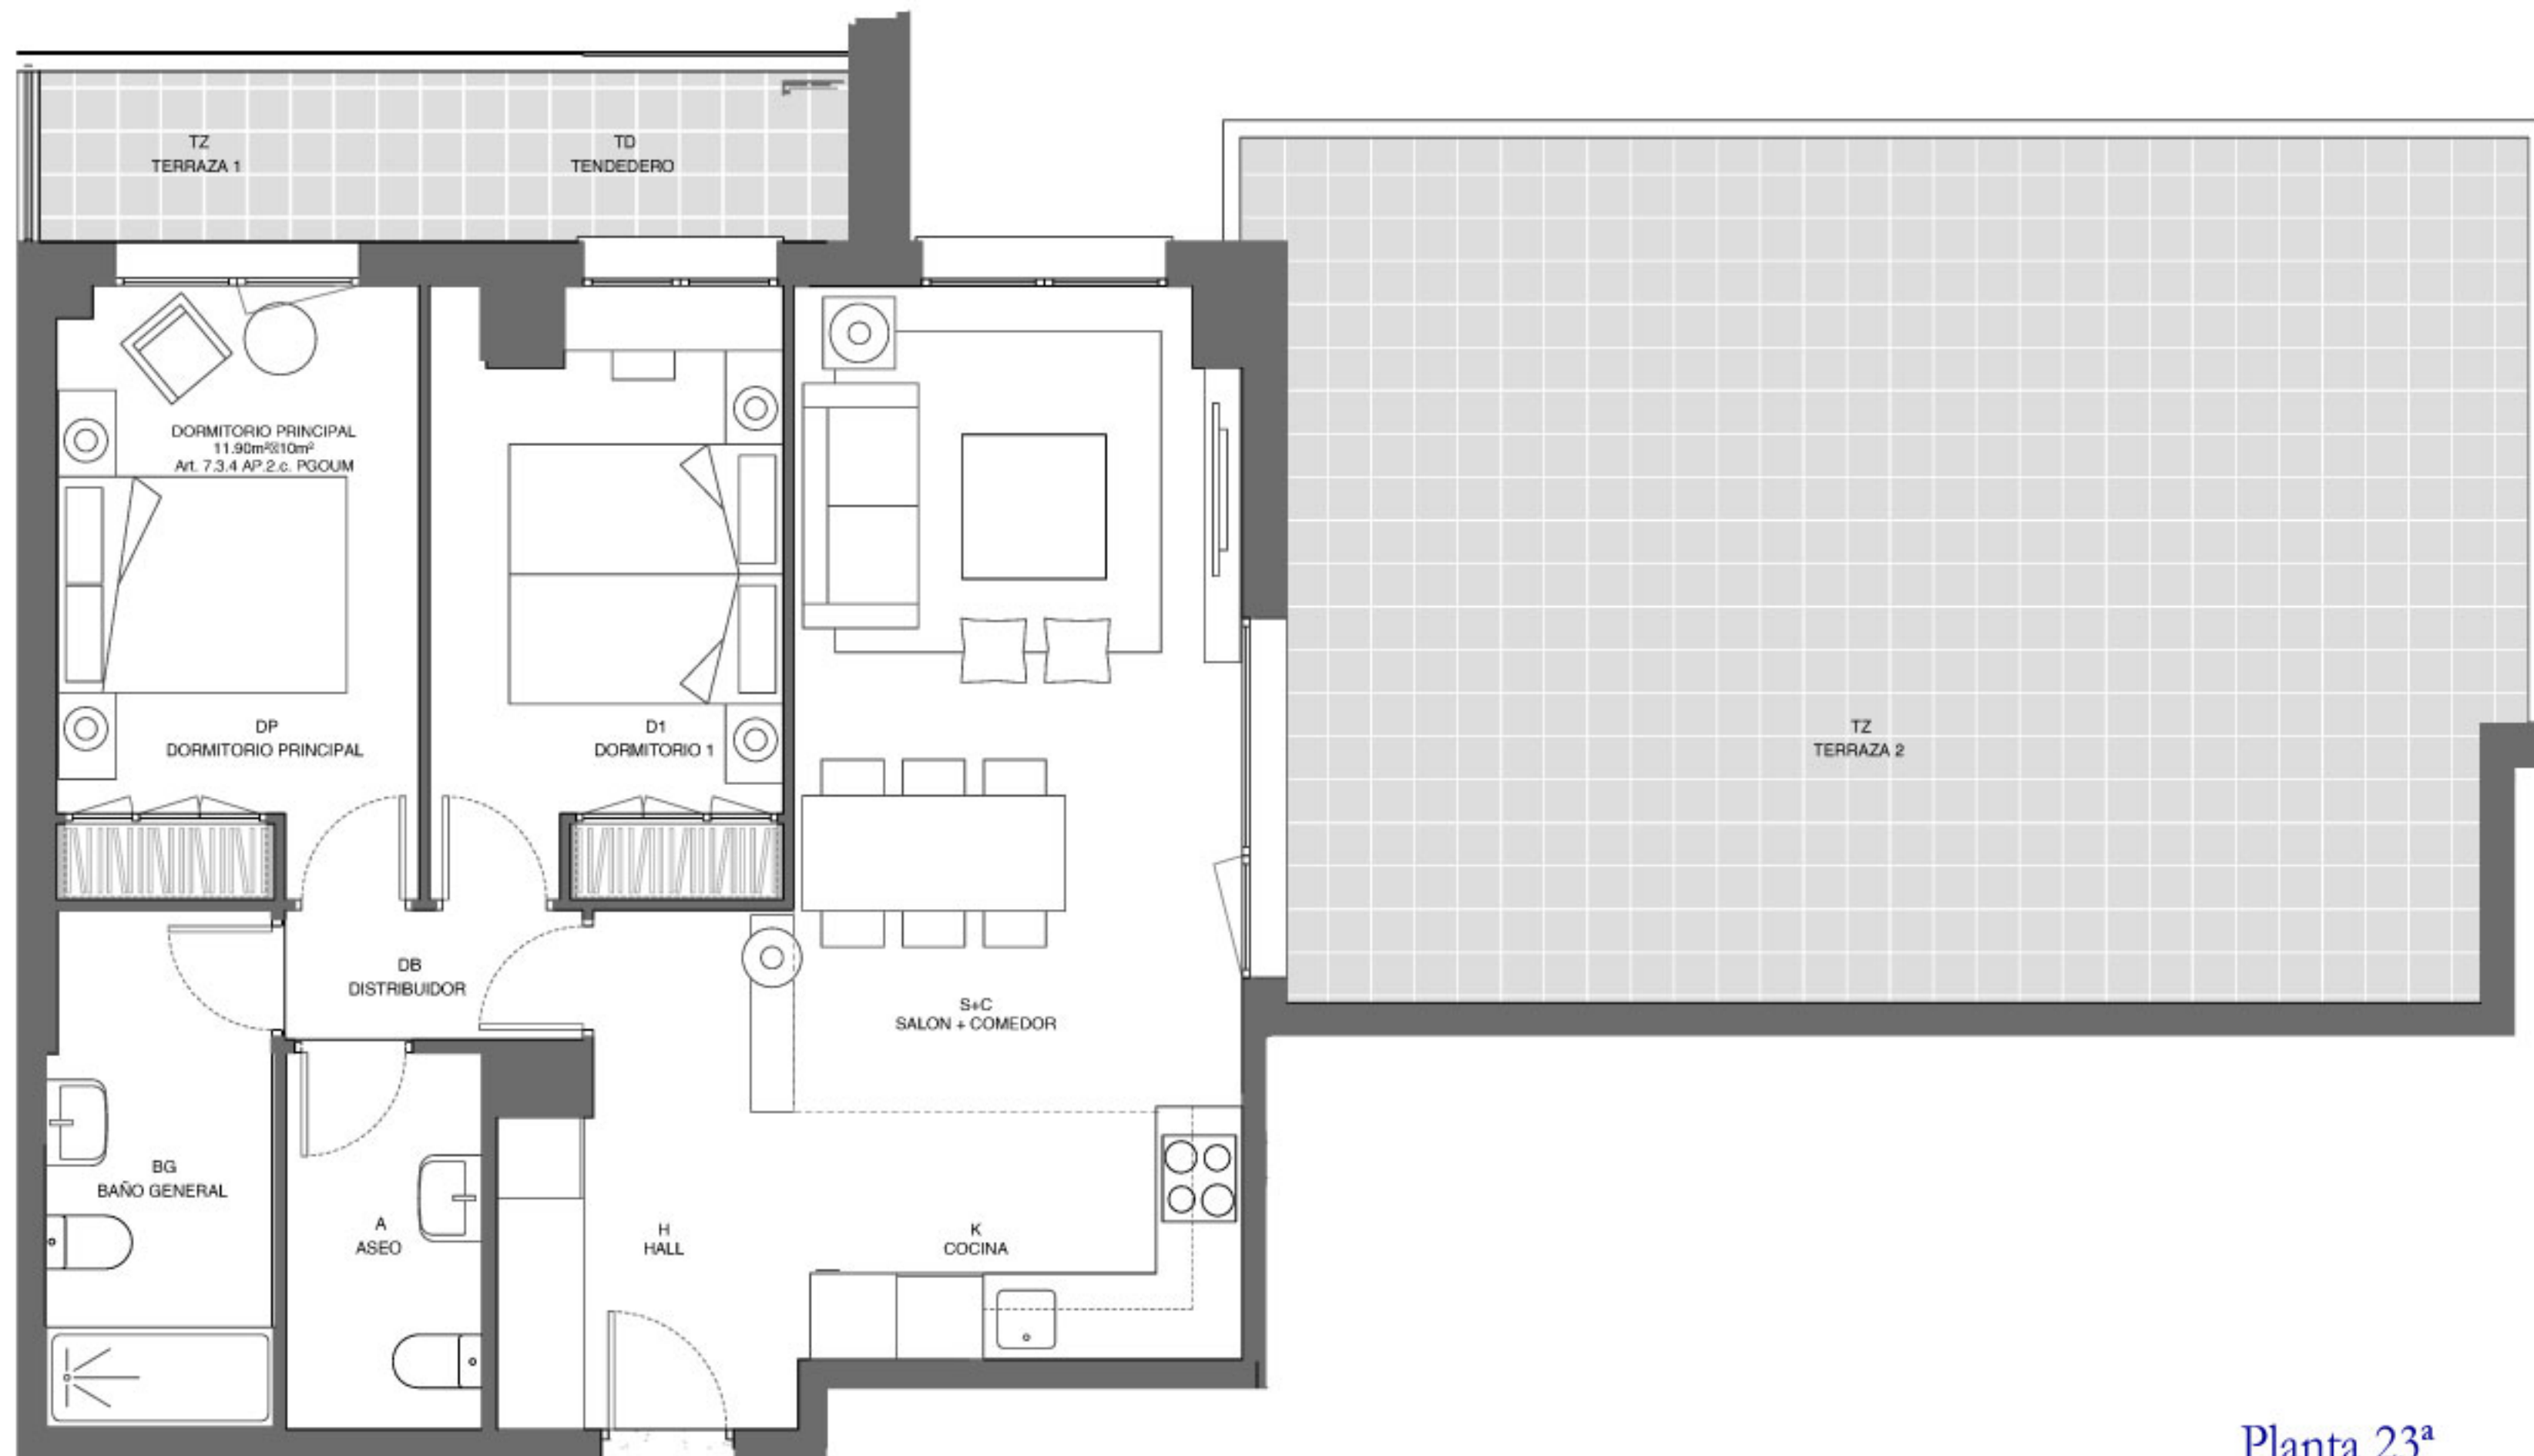


Planta 23ª
Vivienda Tipo 8
Torre 2

*El presente documento se refiere a un plano tipo de la vivienda con carácter meramente orientativo e informativo sin carácter contractual.

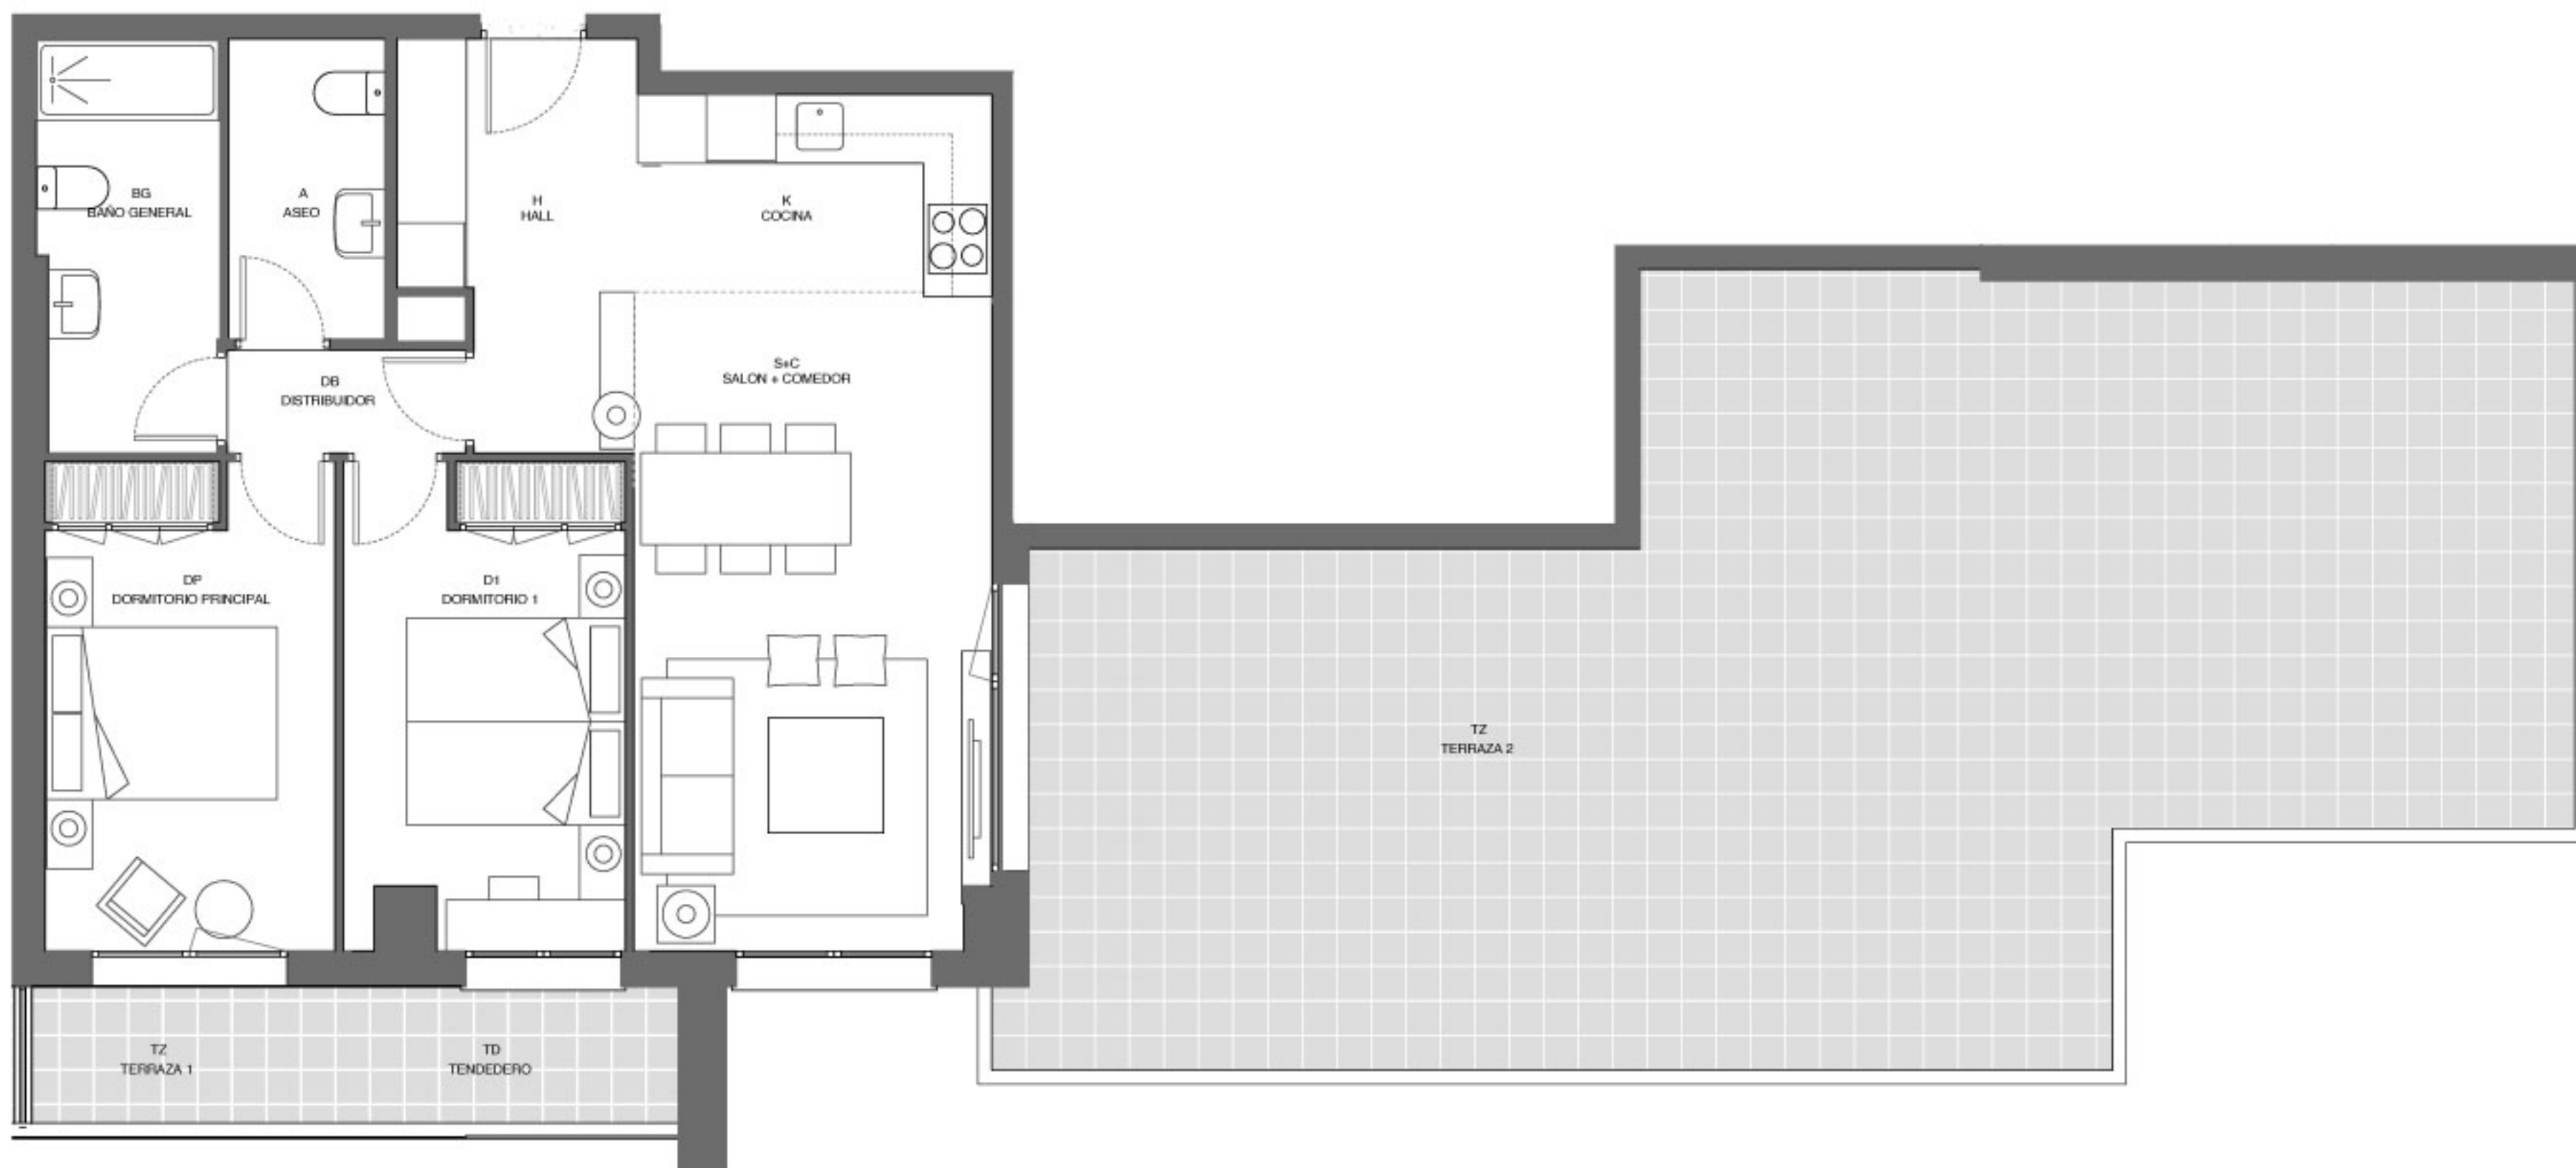


Planta 23ª
Vivienda Tipo 10
Torre 2

*El presente documento se refiere a un plano tipo de la vivienda con carácter meramente orientativo e informativo sin carácter contractual.

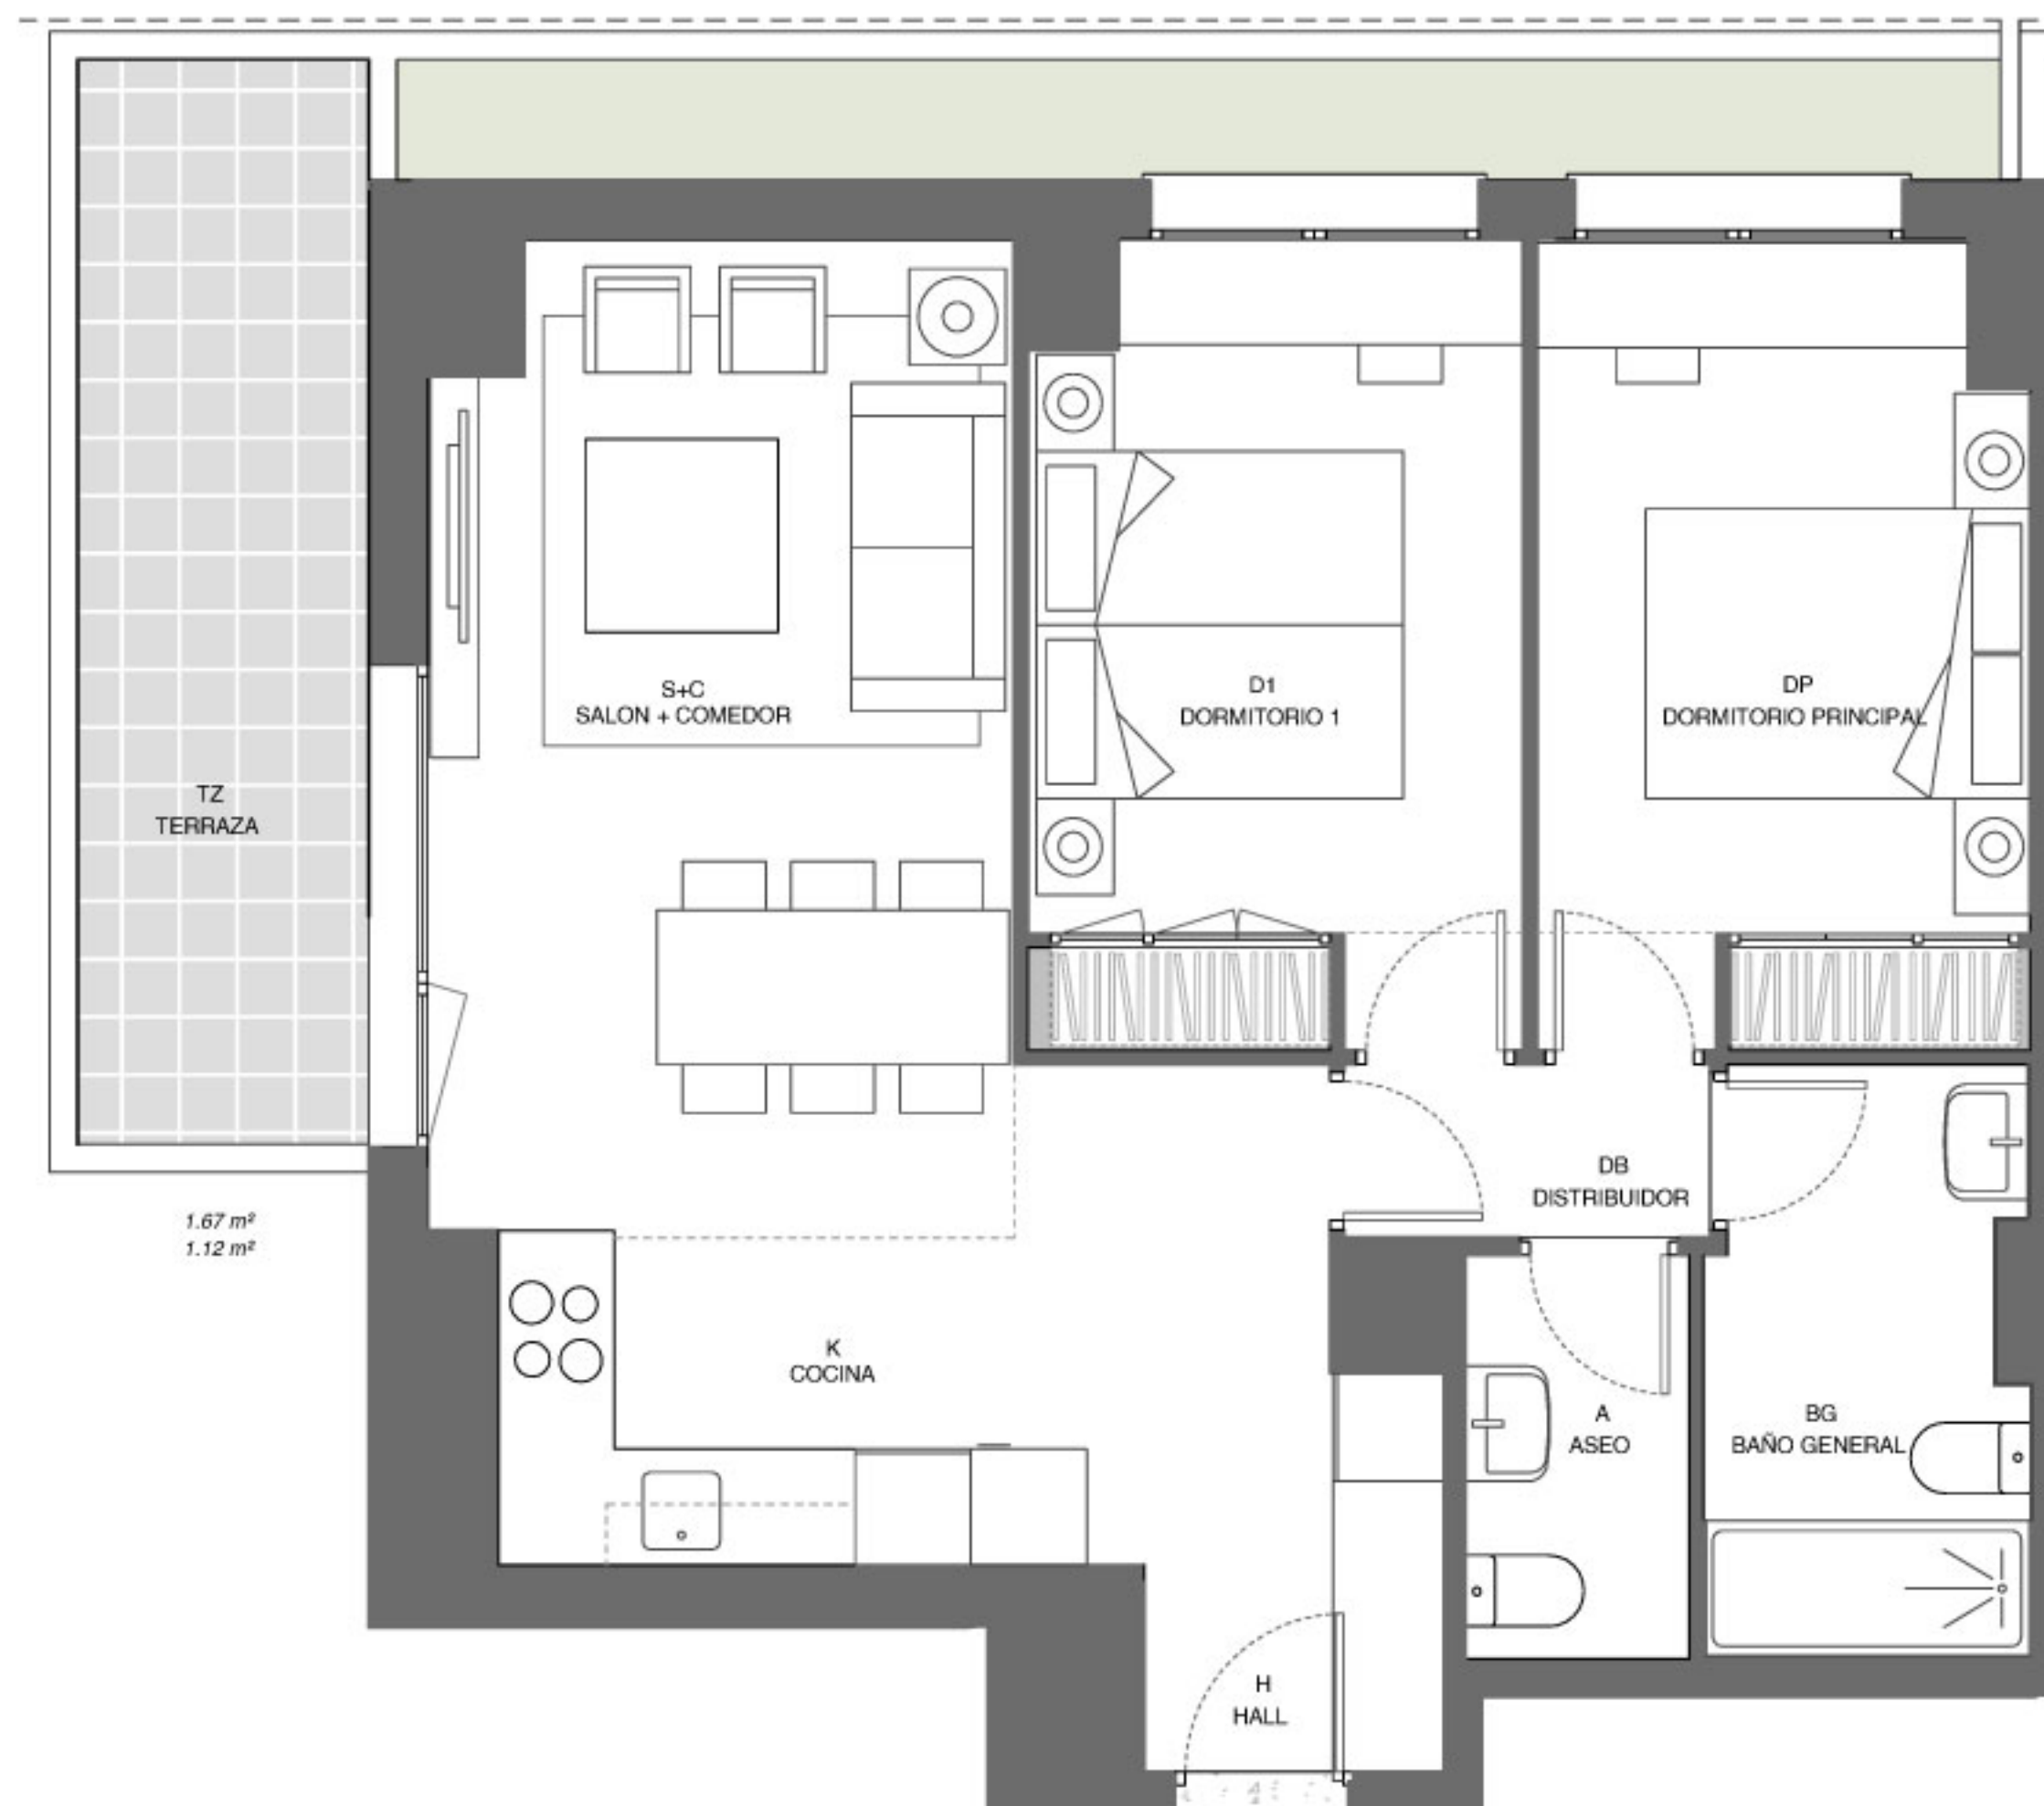


*El presente documento se refiere a un plano tipo de la vivienda con carácter meramente orientativo e informativo sin carácter contractual.

Planta 1ª
Vivienda Tipo 11
Torre 2

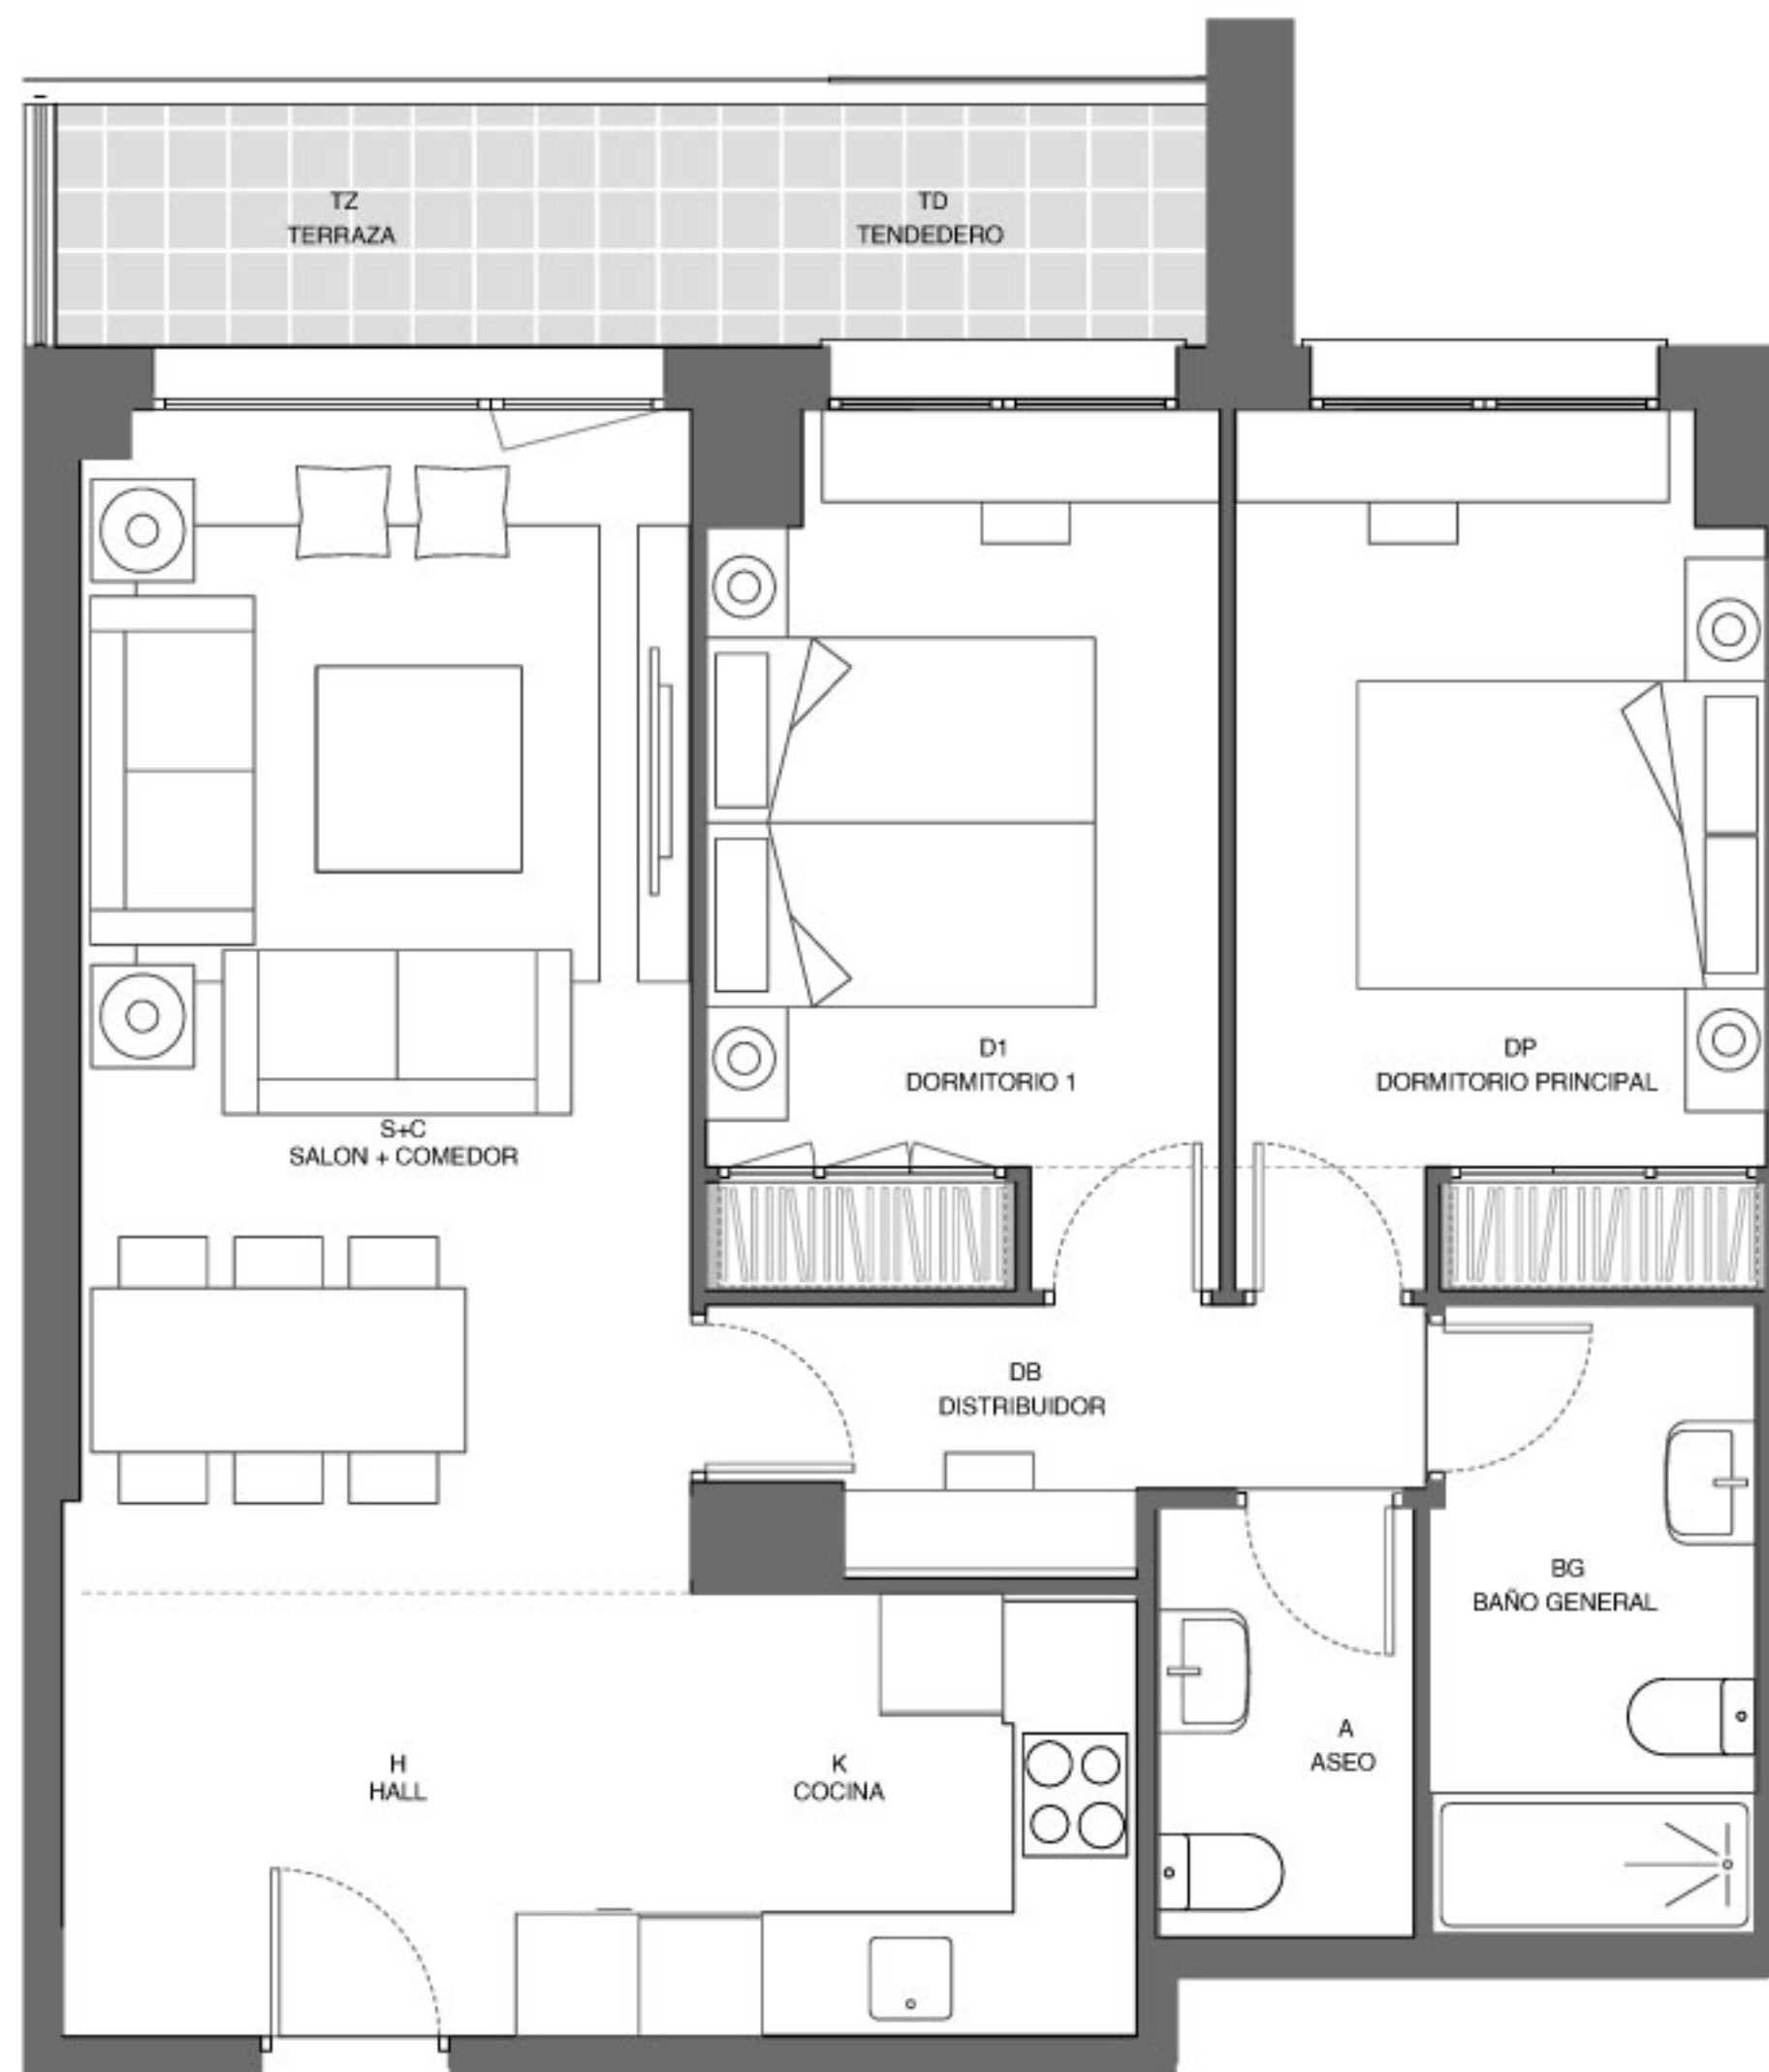


Planta 24ª
Vivienda Tipo 12
Torre 2

*El presente documento se refiere a un plano tipo de la vivienda con carácter meramente orientativo e informativo sin carácter contractual.

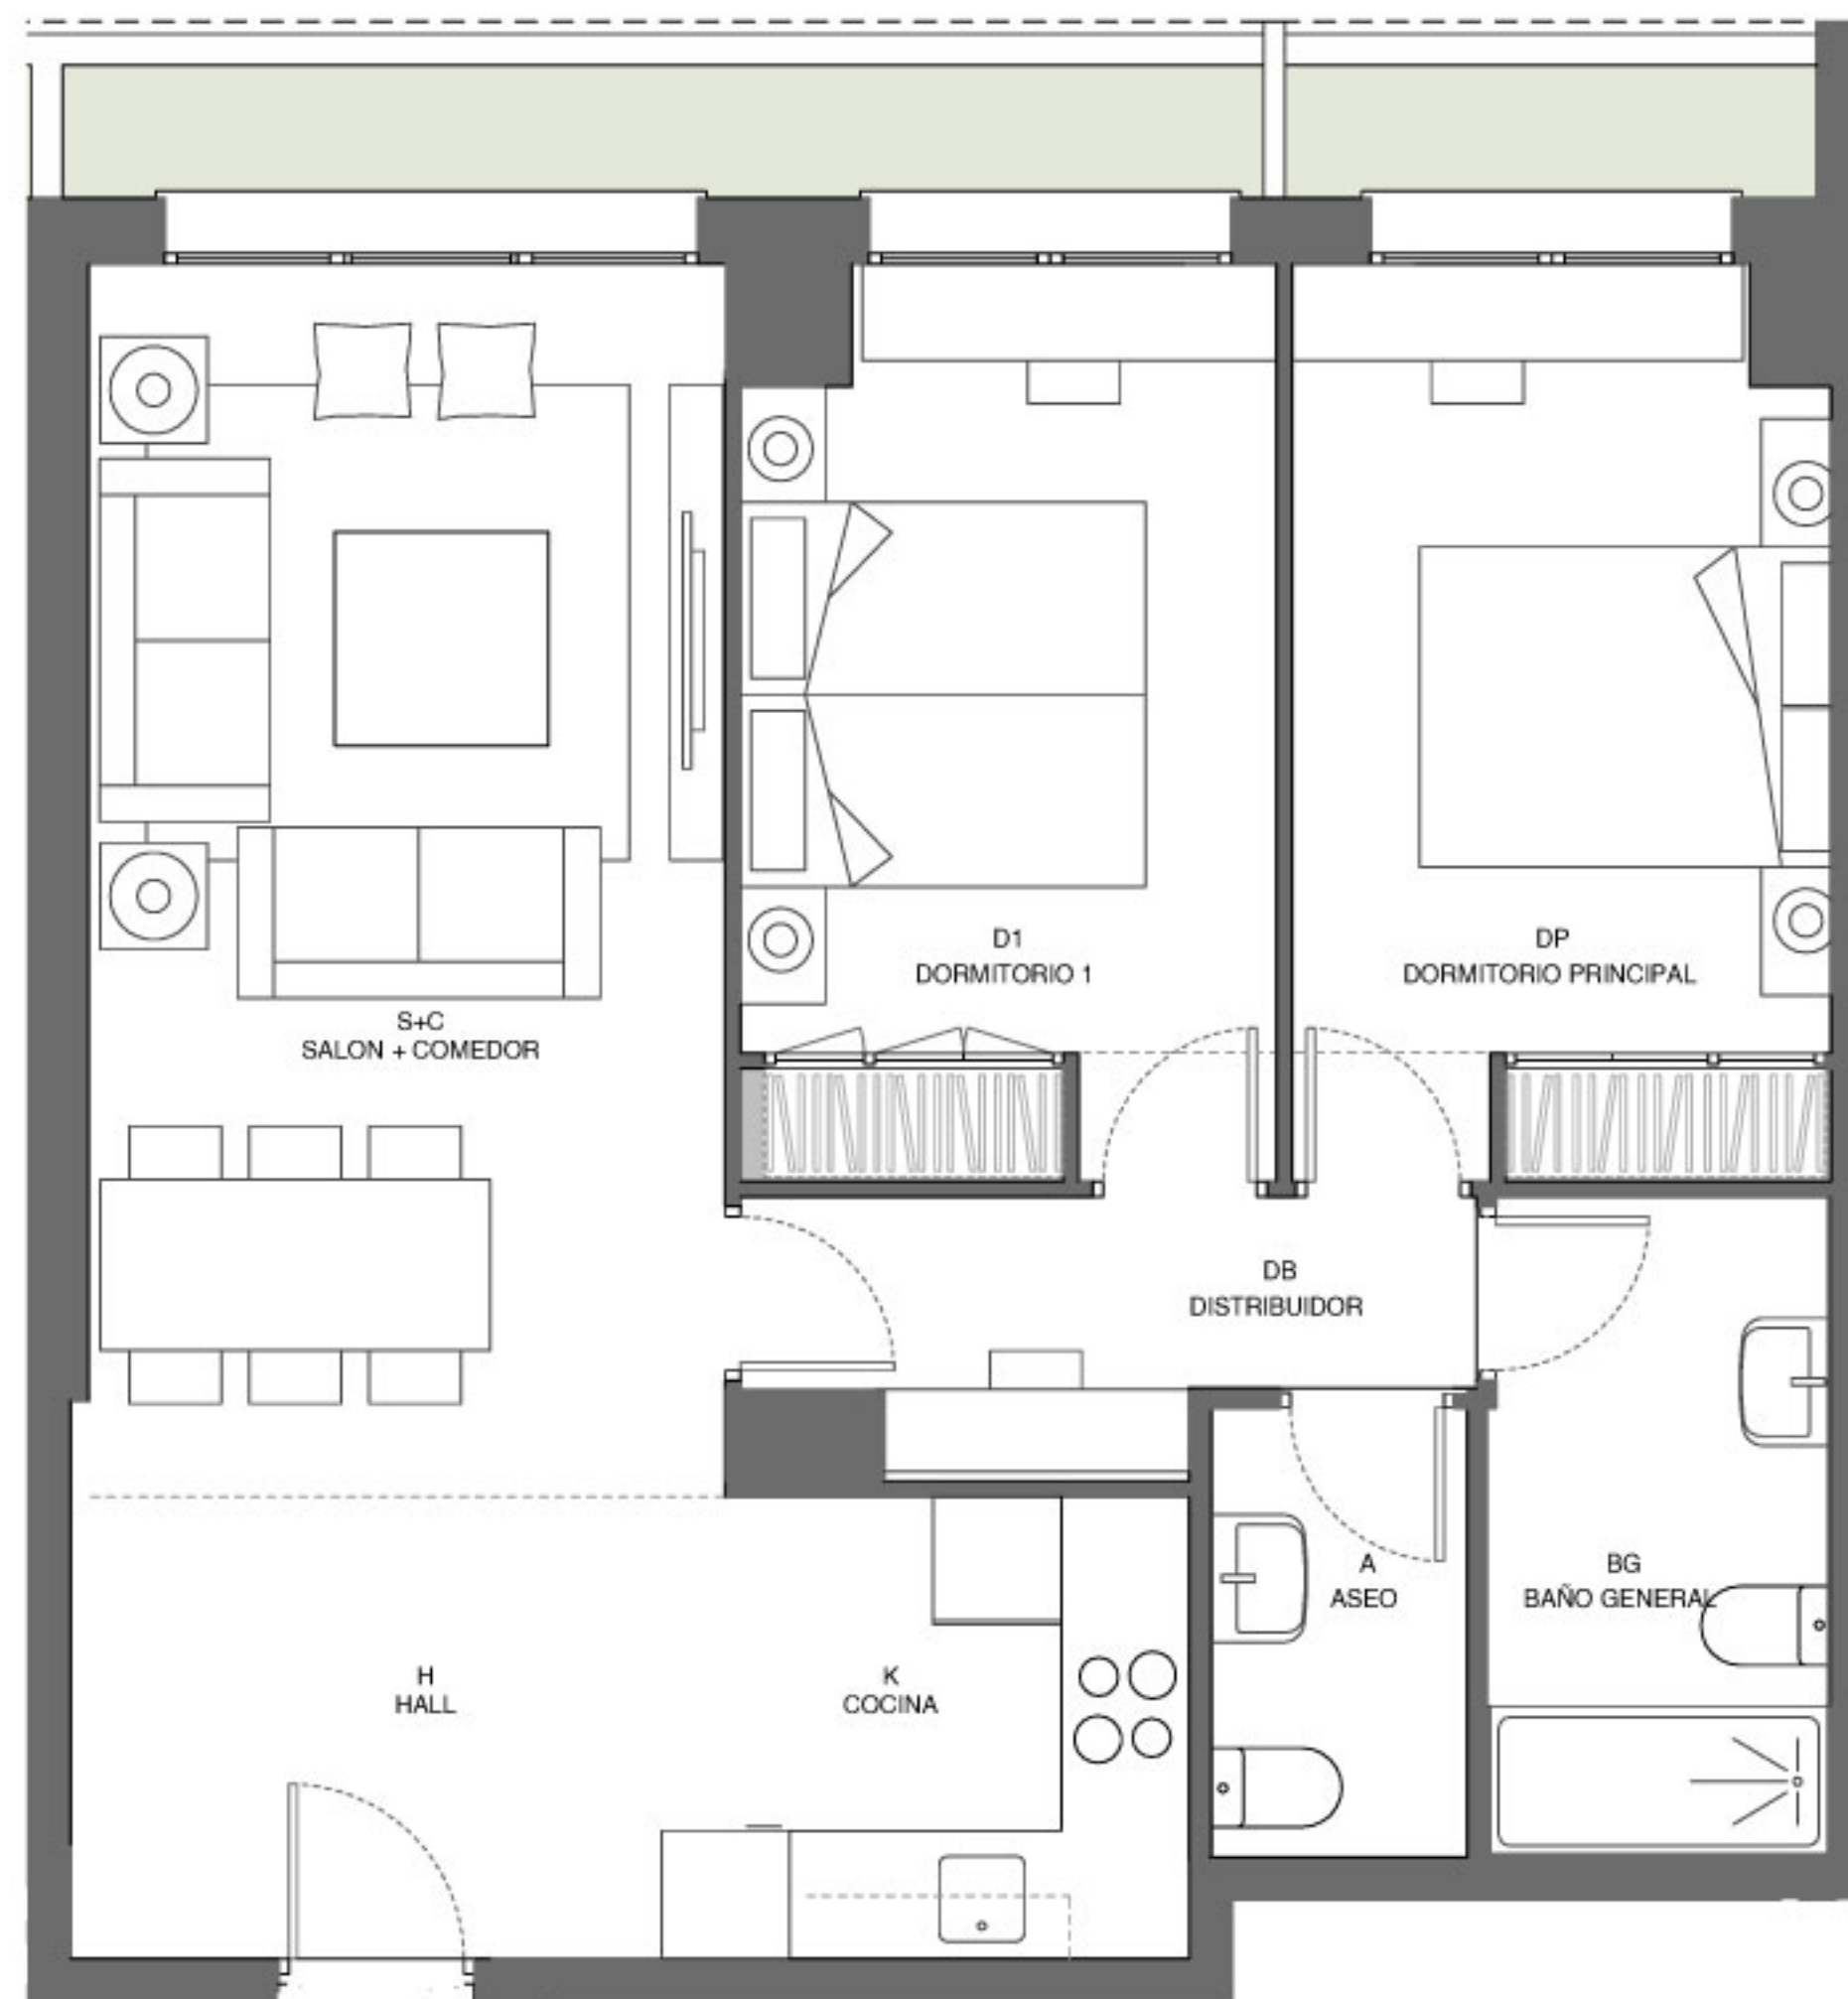

Planta 1ª
Vivienda Tipo 14
Torre 2

*El presente documento se refiere a un plano tipo de la vivienda con carácter meramente orientativo e informativo sin carácter contractual.

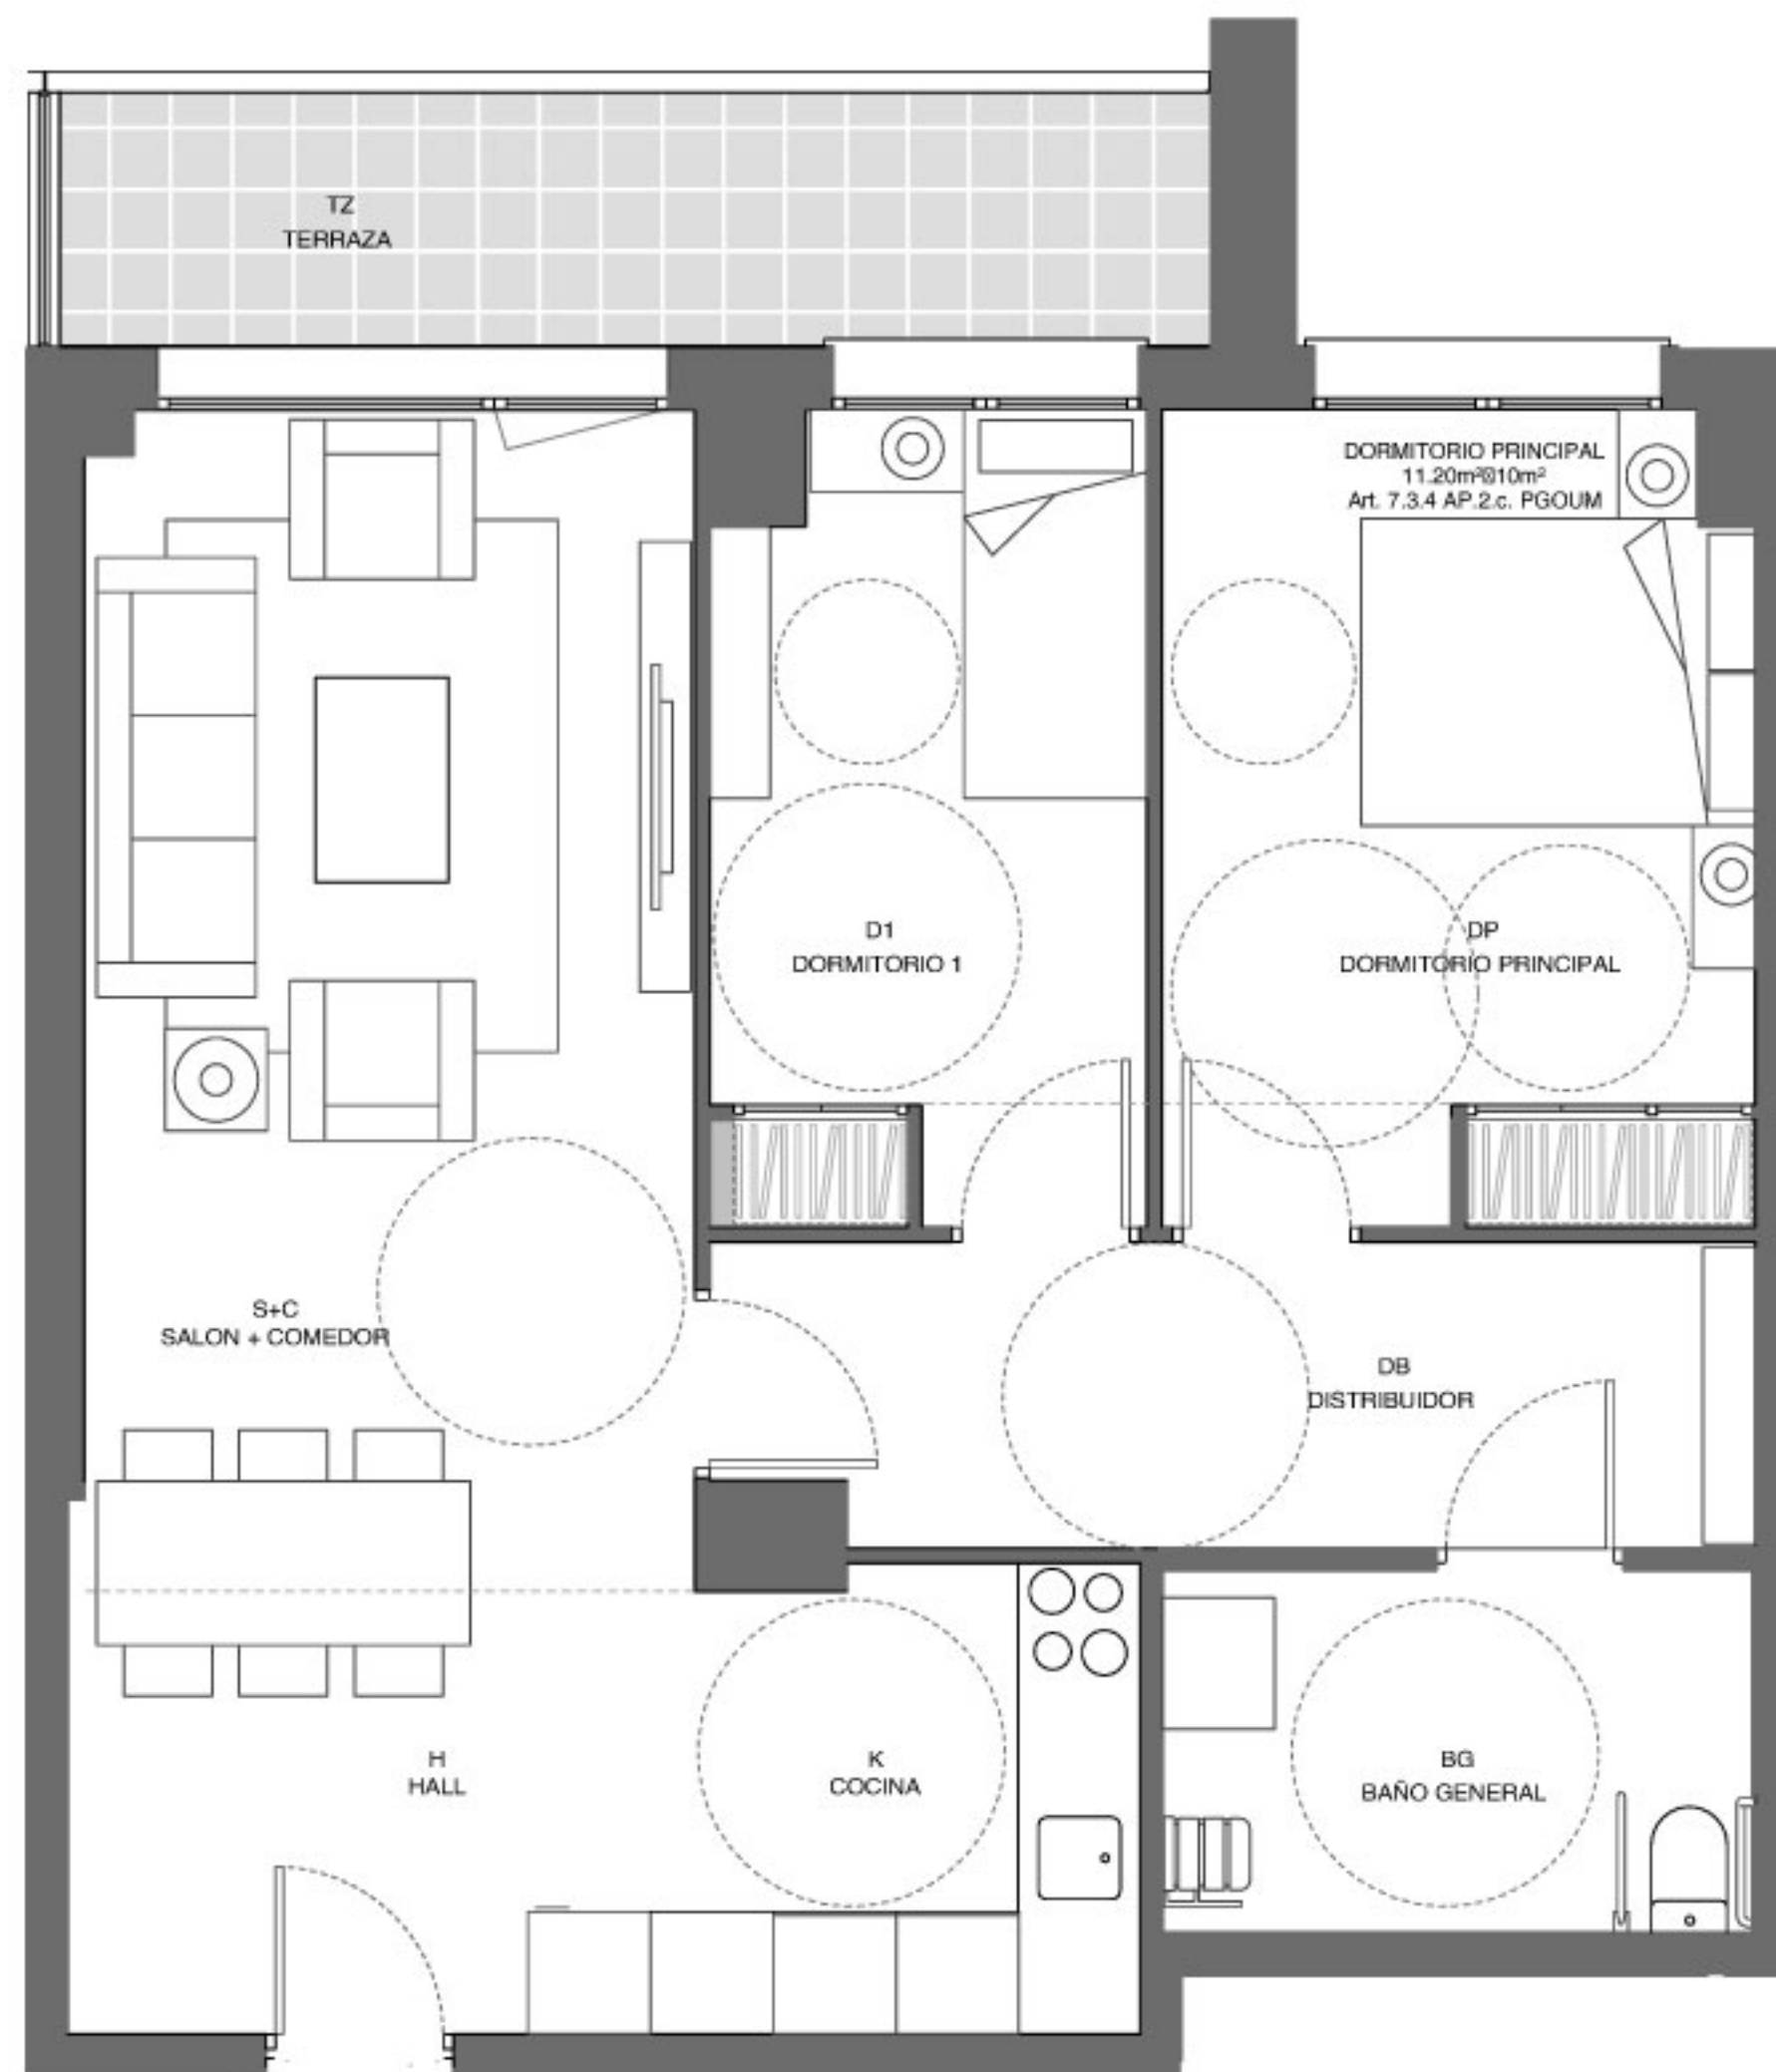

*El presente documento se refiere a un plano tipo de la vivienda con carácter meramente orientativo e informativo sin carácter contractual.

Planta 2ª A 9ª
Vivienda Tipo 17M
Torre 2